


ДИЗАЙН-ПРОЕКТ БУДИНКУ У С. ІВАНКОВИЧІ, КТ "НА УЗЛІСІ"



KOVINKO ARCHITECTS 2025

MAKSYM KOVINKO
design architecture

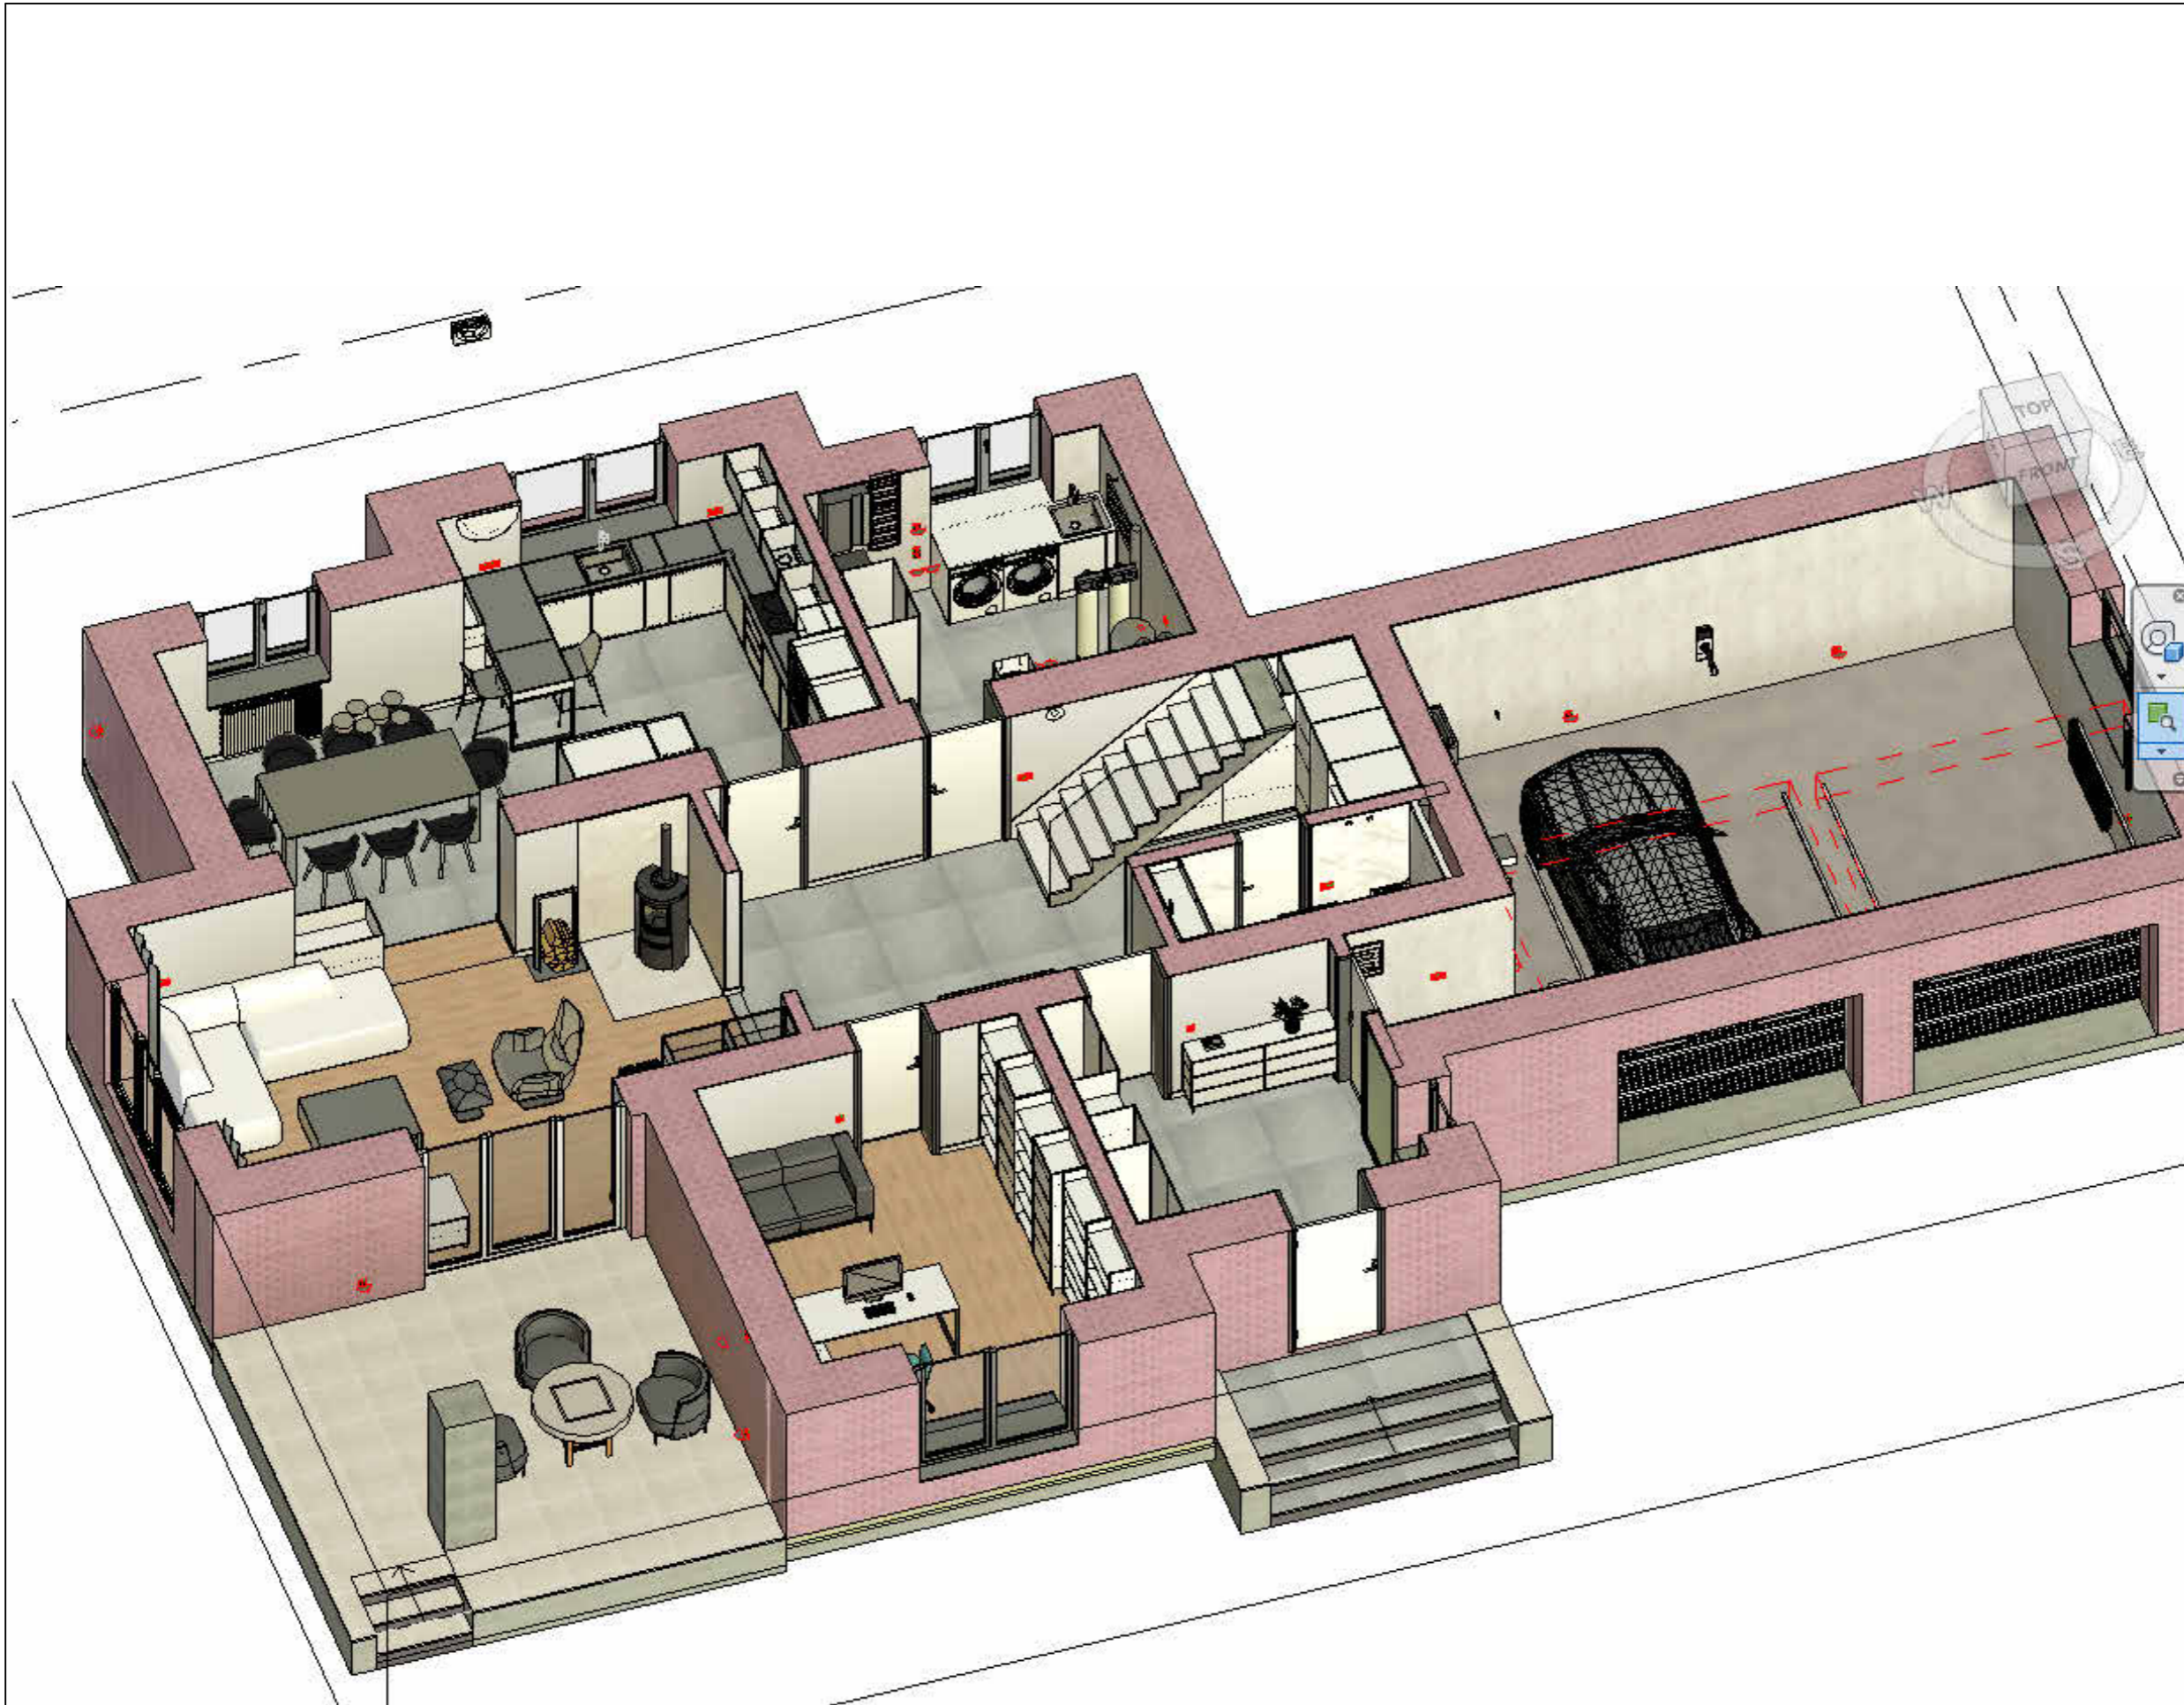

Примітки

Назва проекту:

Project Name

**ДИЗАЙН-ПРОЕКТ
БУДИНКУ
У С. ІВАНКОВИЧІ, КМ " НА
УЗЛІССІ".**

№ Рев.	Затвердив	Дата Ревізії

Замовник:

Owner


Проектувальник:

МАКСИМ КОВІНКО
design architecture

Найменування креслення:

3-d Аксонметрія.

Аркуш	Аркушів	Стадія	Дата
A001.1	-		Issue Date Підпис
ГАП	Designer		
Затвердив	Checker		

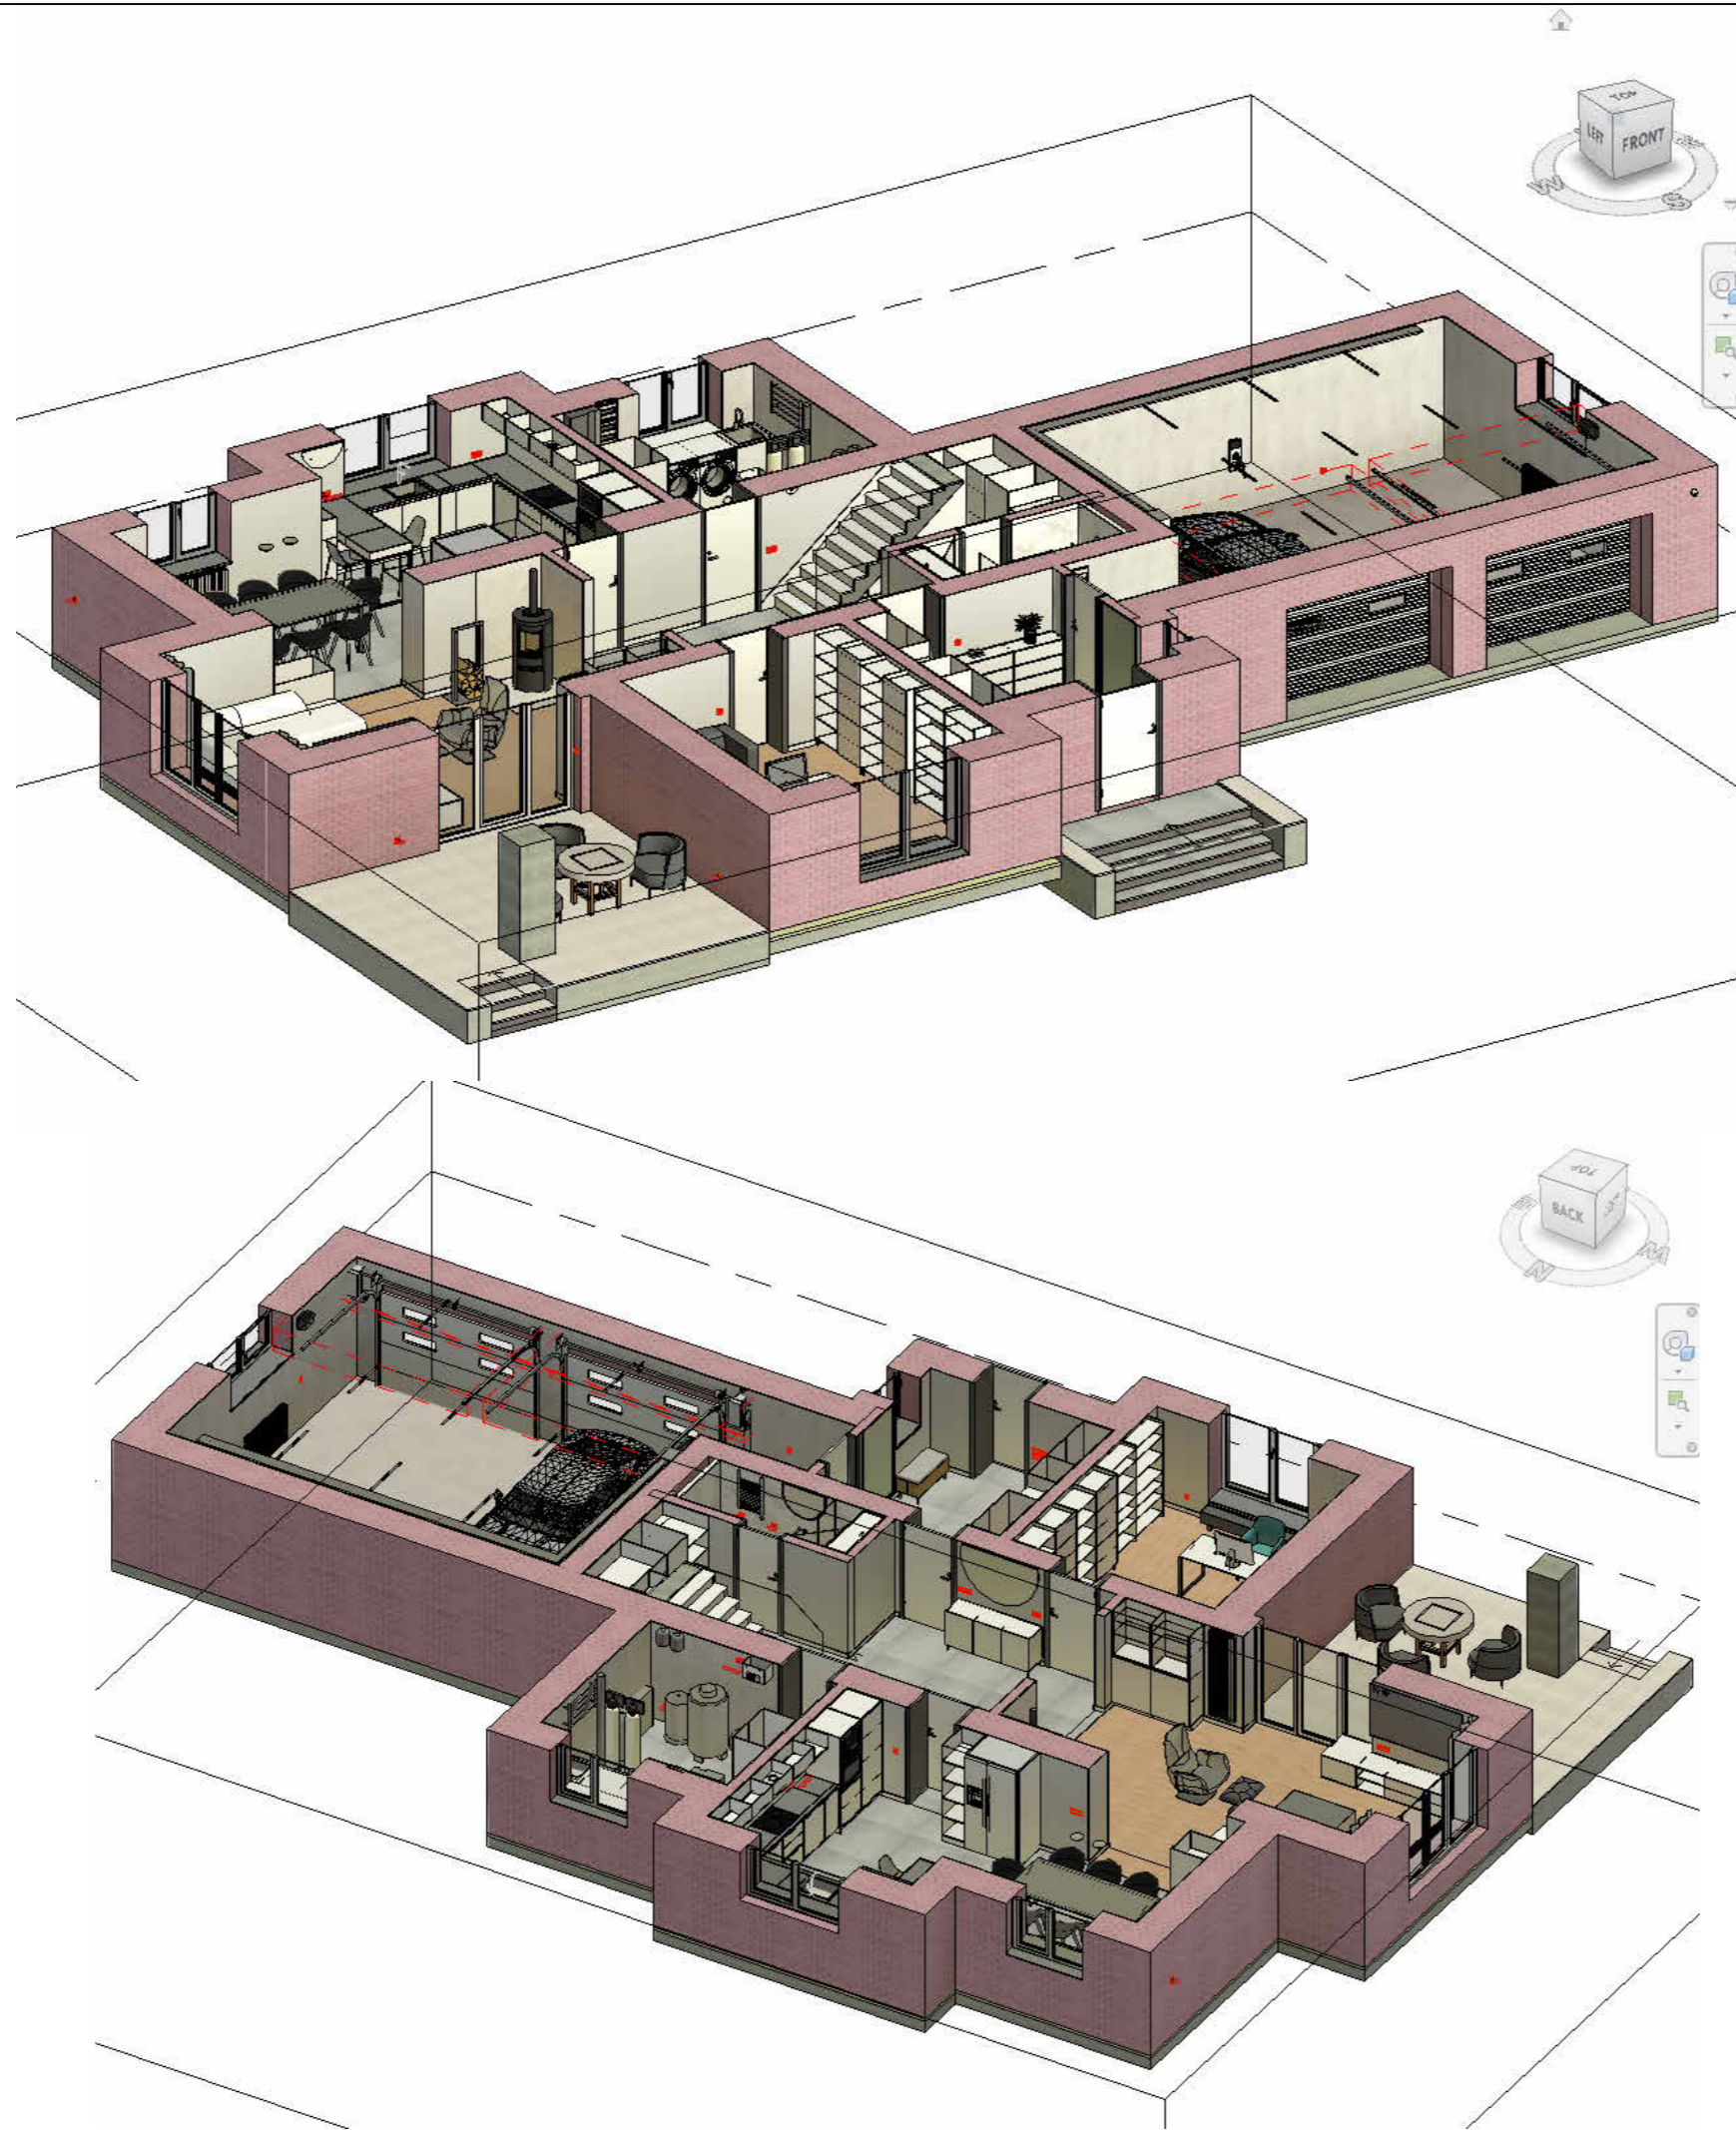

Примітки

Назва проекту:

Project Name

**ДИЗАЙН-ПРОЕКТ
БУДИНКУ
У С. ІВАНКОВИЧІ, КМ " НА
УЗЛІСІ".**

№ Рев.	Затвердив	Дата Ревізії

Замовник:

Owner



Проектувальник:

МАКСИМ КОВИНКО
design + architecture

Найменування креслення:

3-d Аксонметрія.

Аркуш	Аркушів	Стадія	Дата
A002	-		Issue Date Підпис
ГАП	Designer		
Затвердив	Checker		

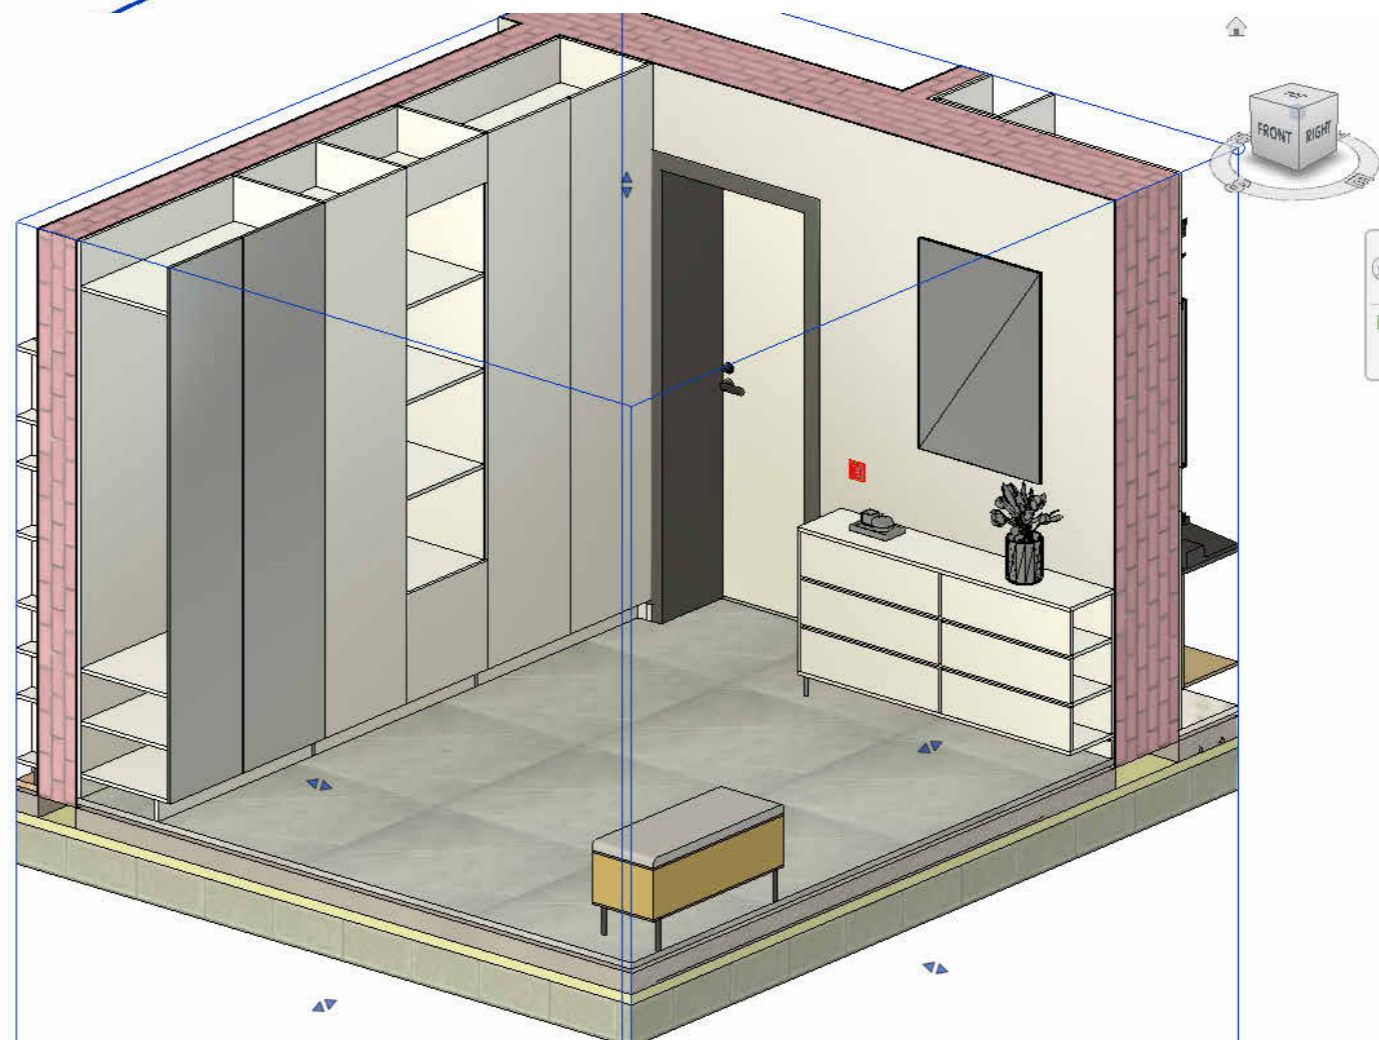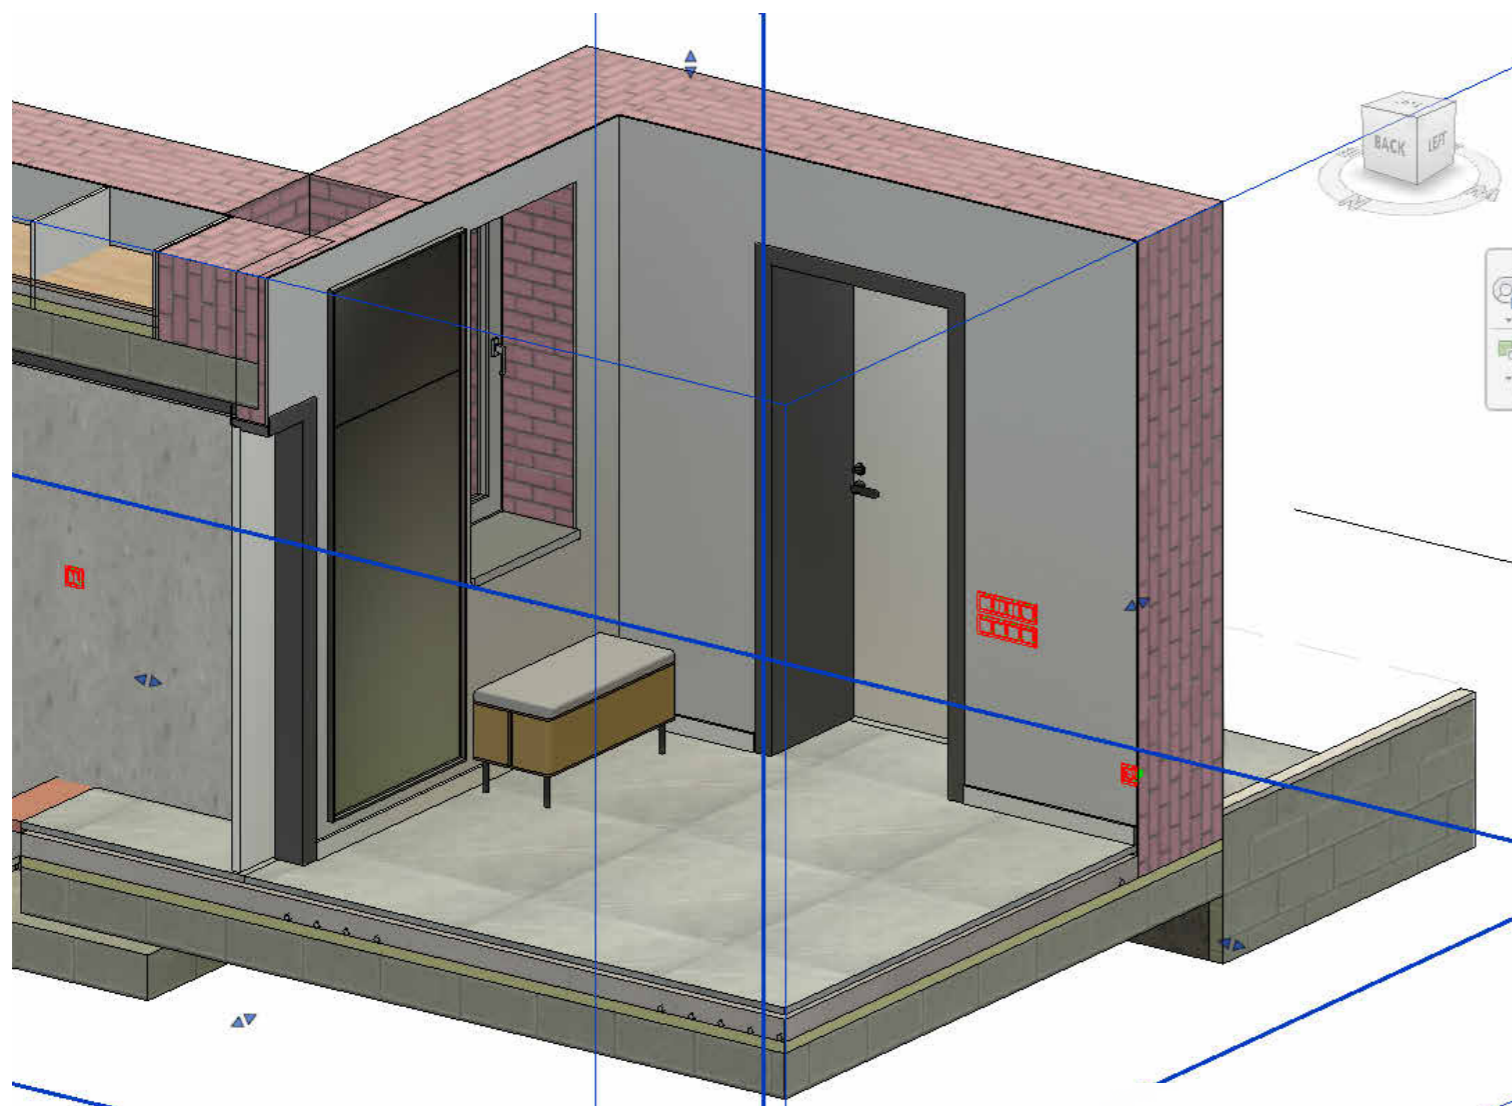

Примітки

Назва проекту:

Project Name

**ДИЗАЙН-ПРОЕКТ
БУДИНКУ
У С. ІВАНКОВИЧІ, КМ " НА
УЗЛІССІ".**

№ Рев.	Затвердив	Дата Ревізії

Замовник:

Owner



Проектувальник:

МАКСИМ КОВИНКО
design + architecture

Найменування креслення:

3-d Аксонметрія.

Аркуш	Аркушів	Стадія	Дата
A003	-		Issue Date Підпис
ГАП	Designer		
Затвердив	Checker		

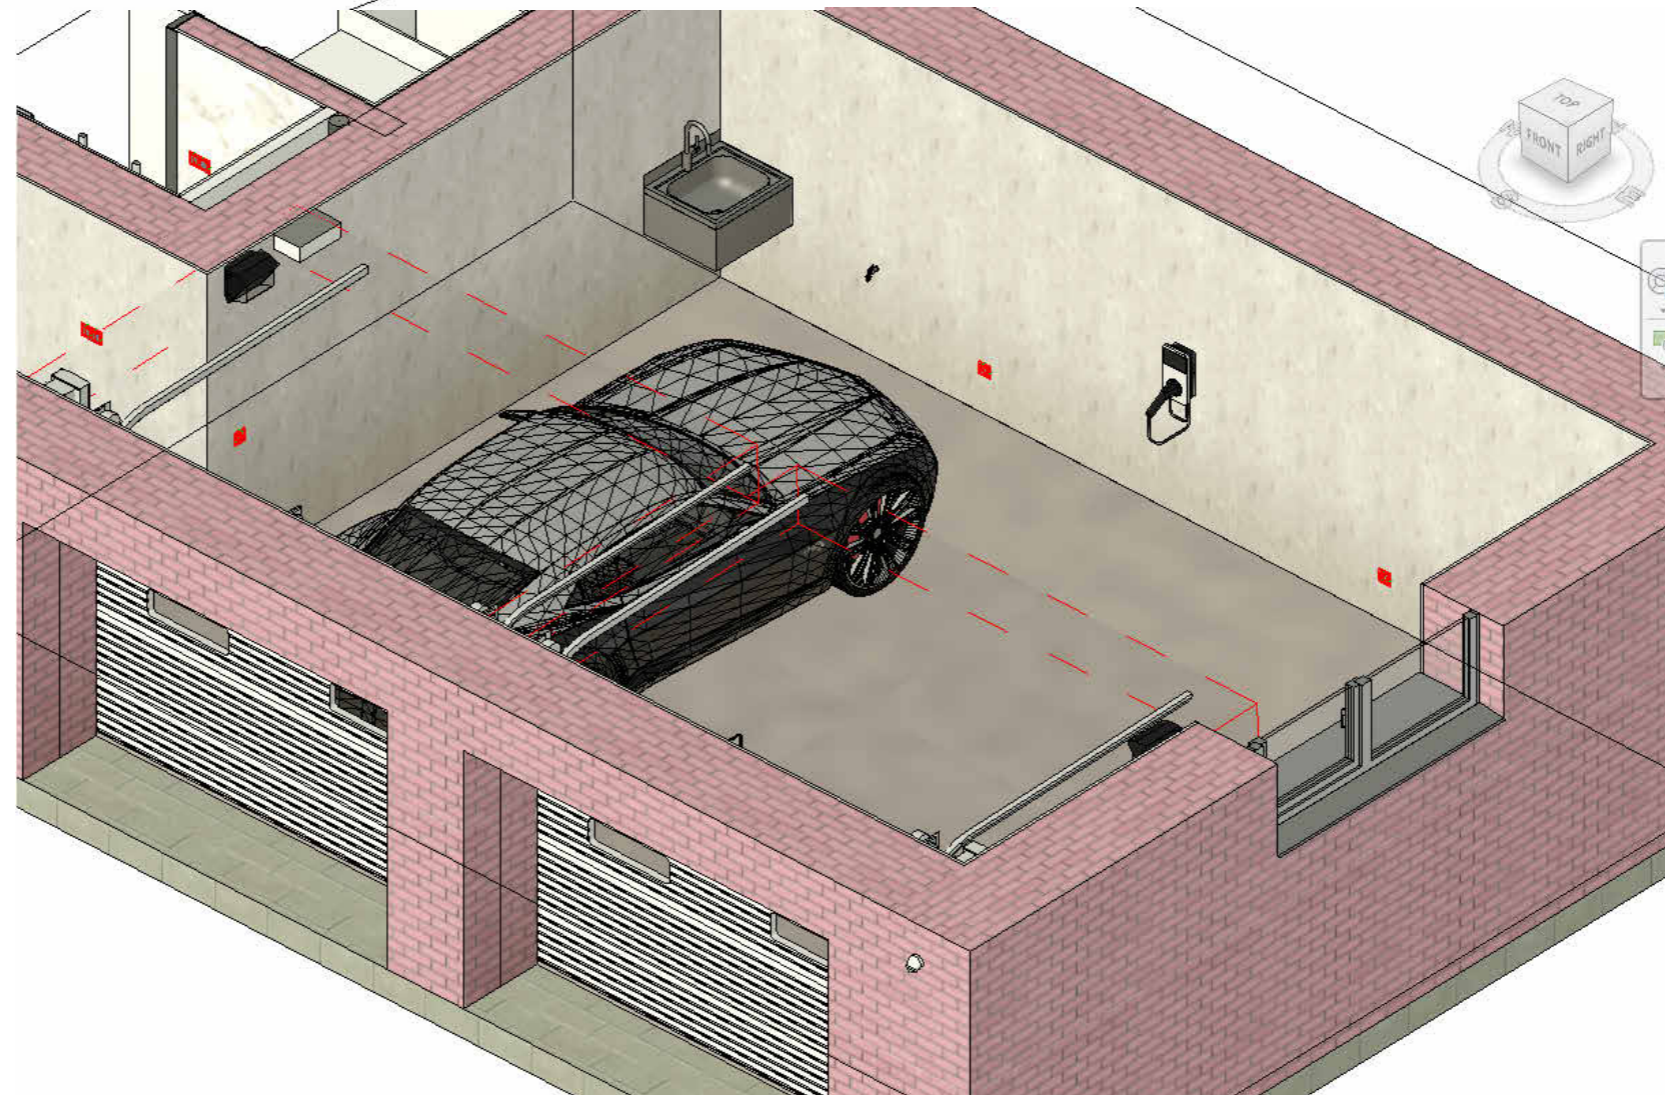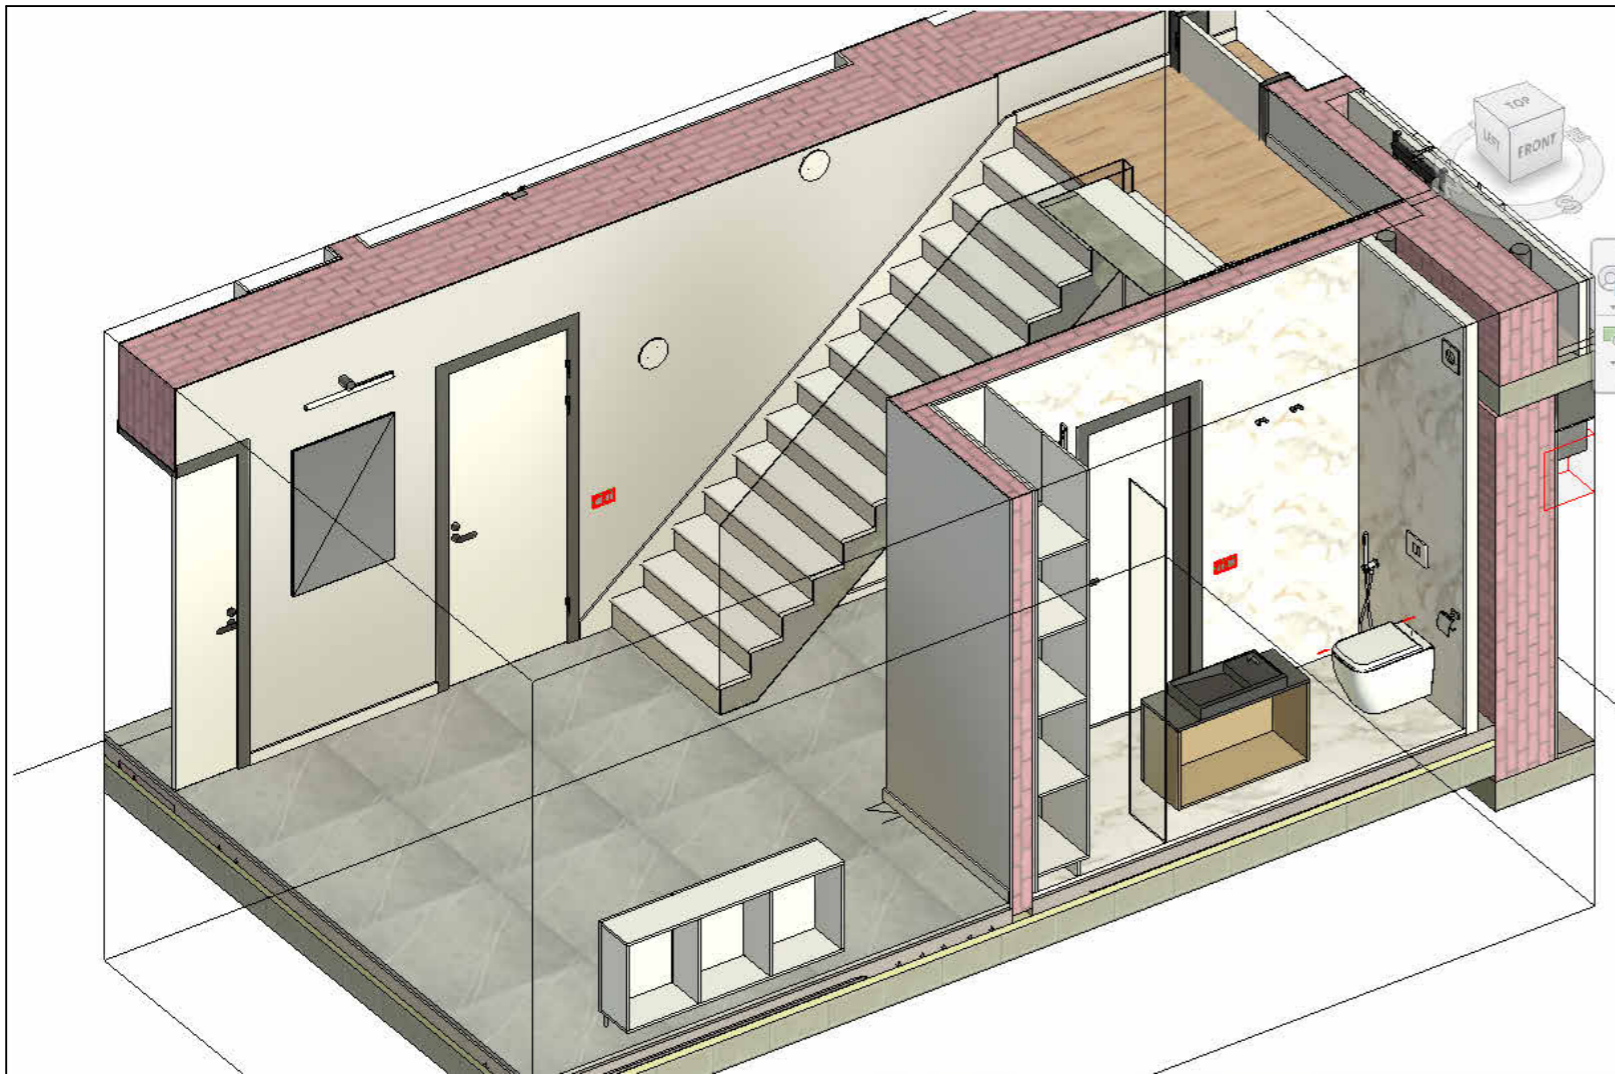

Примітки

Назва проекту:

Project Name

**ДИЗАЙН-ПРОЕКТ
БУДИНКУ
У С. ІВАНКОВИЧІ, КМ " НА
УЗЛІСІ".**

№ Рев.	Затвердив	Дата Ревізії

Замовник:

Owner



Проектувальник:

МАКСЫМ KOVINKO
design architecture

Найменування креслення:

3-d Аксонметрія.

Аркуш	Аркушів	Стадія	Дата
A004	-		Issue Date Підпис
ГАП	Designer		
Затвердив	Checker		

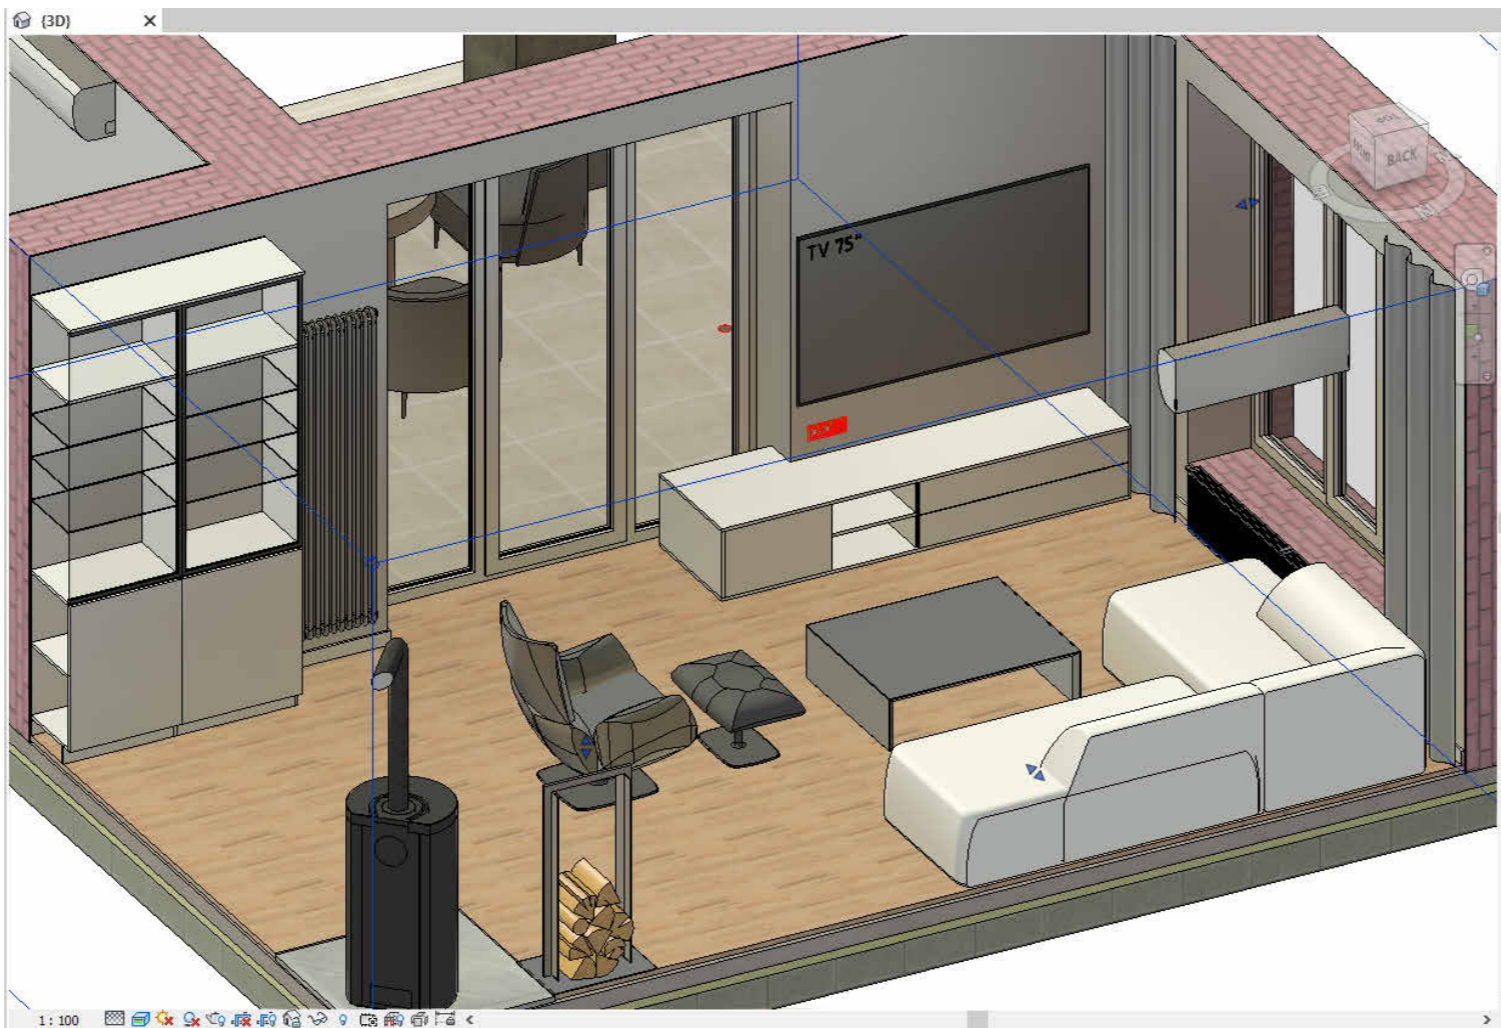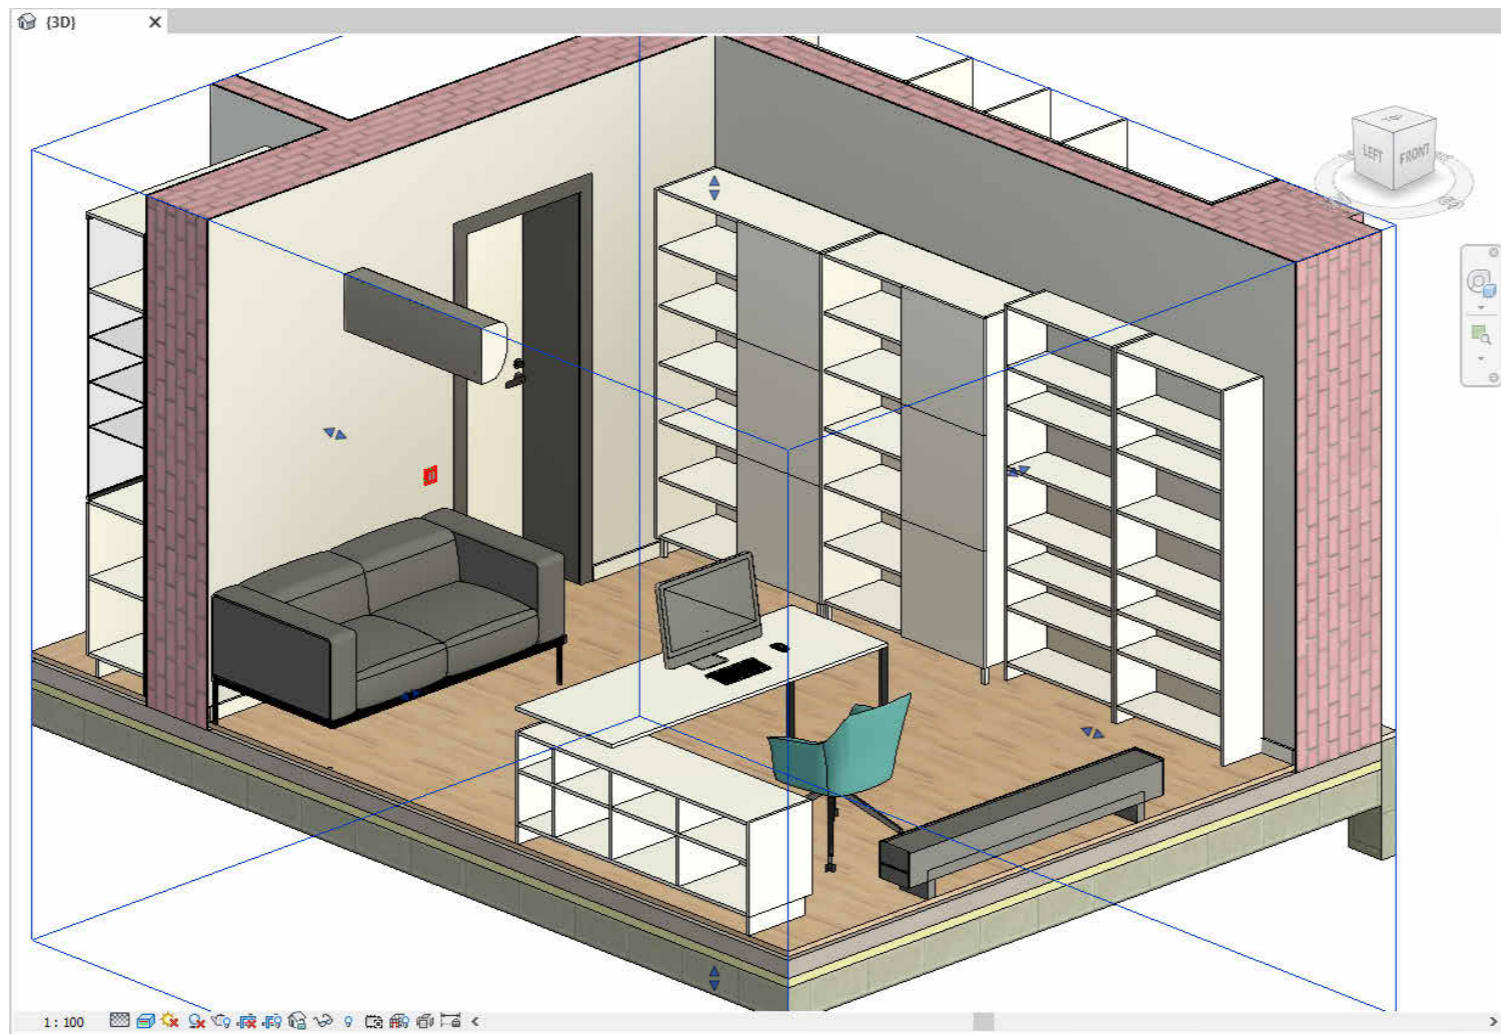

Примітки

Назва проекту:

Project Name

**ДИЗАЙН-ПРОЕКТ
БУДИНКУ**

**У С. ІВАНКОВИЧІ, КМ " НА
УЗЛІССІ".**

№ Рев.	Затвердив	Дата Ревізії

Замовник:

Owner


Проектувальник:

МАКСИМ КОВИНО
design architecture

Найменування креслення:

3-d Аксонметрія.

Аркуш	Аркушів	Стадія	Дата
A005	-		Issue Date Підпис
ГАП	Designer		
Затвердив	Checker		

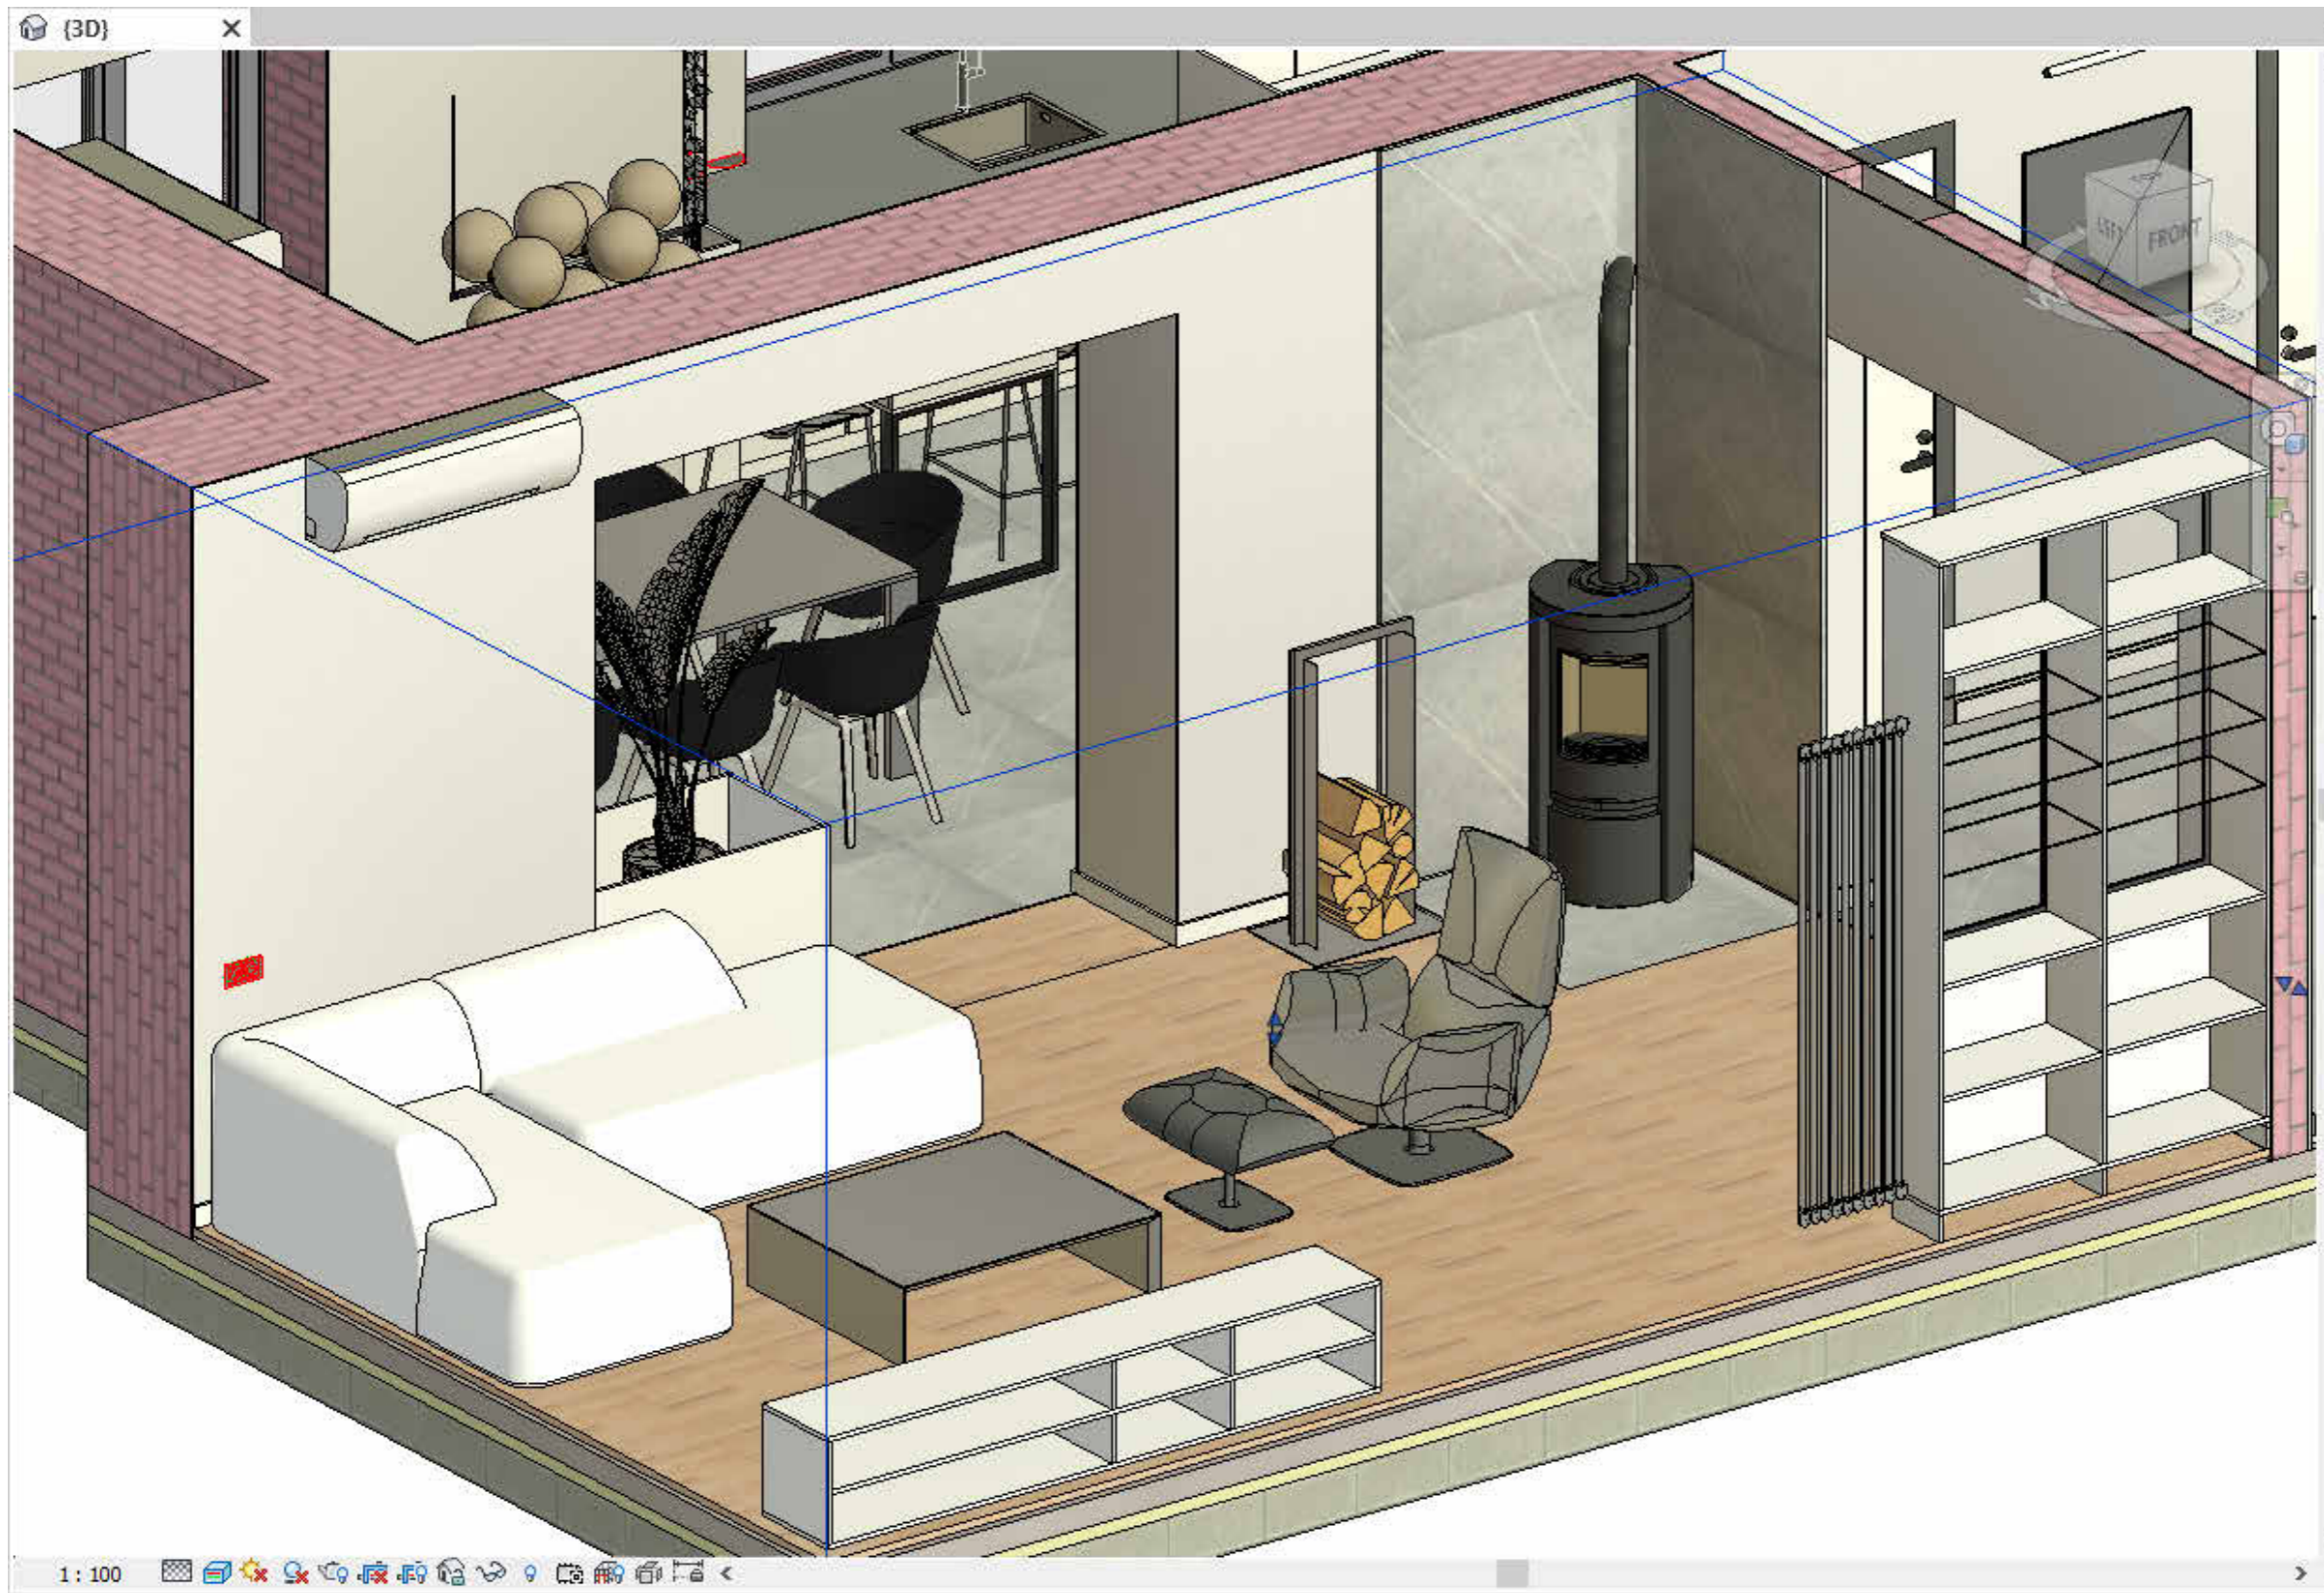

Примітки

Назва проекту:

Project Name

**ДИЗАЙН-ПРОЕКТ
БУДИНКУ
У С. ІВАНКОВИЧІ, КМ " НА
УЗЛІСІ".**

№ Рев.	Затвердив	Дата Ревізії

Замовник:

Owner




Проектувальник:

МАКСЫМ KOVINKO
design architecture

Найменування креслення:

3-d Аксонметрія.

Аркуш	Аркушів	Стадія	Дата
A006	-		Issue Date Підпис
ГАП	Designer		
Затвердив	Checker		

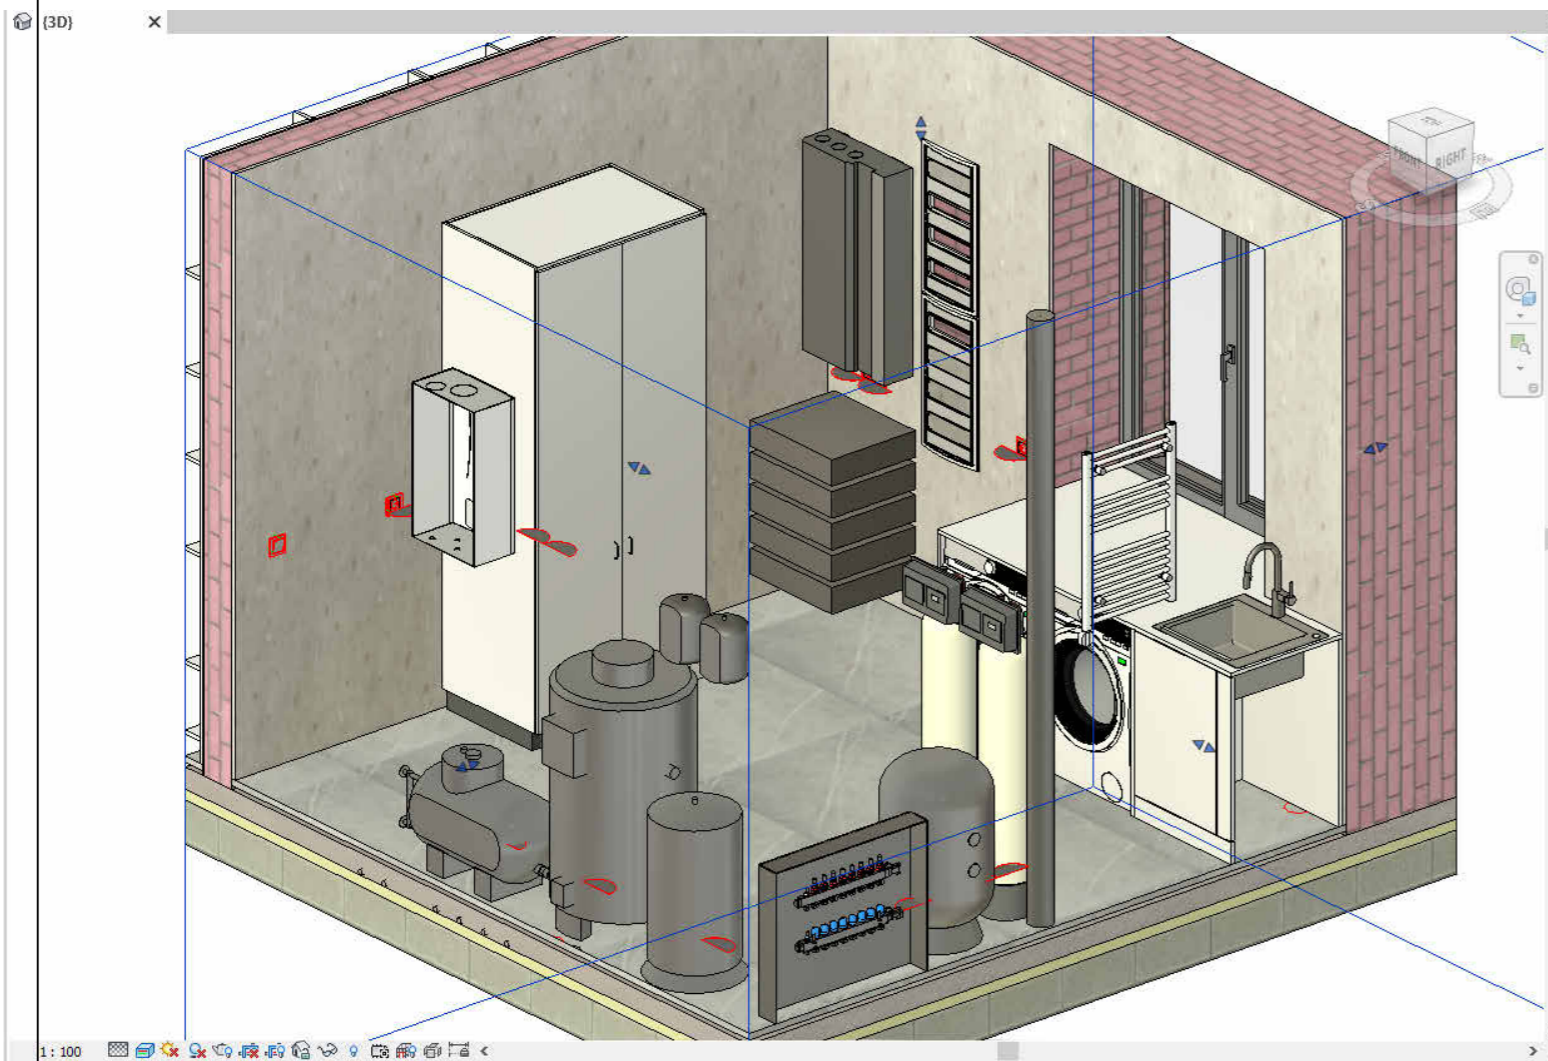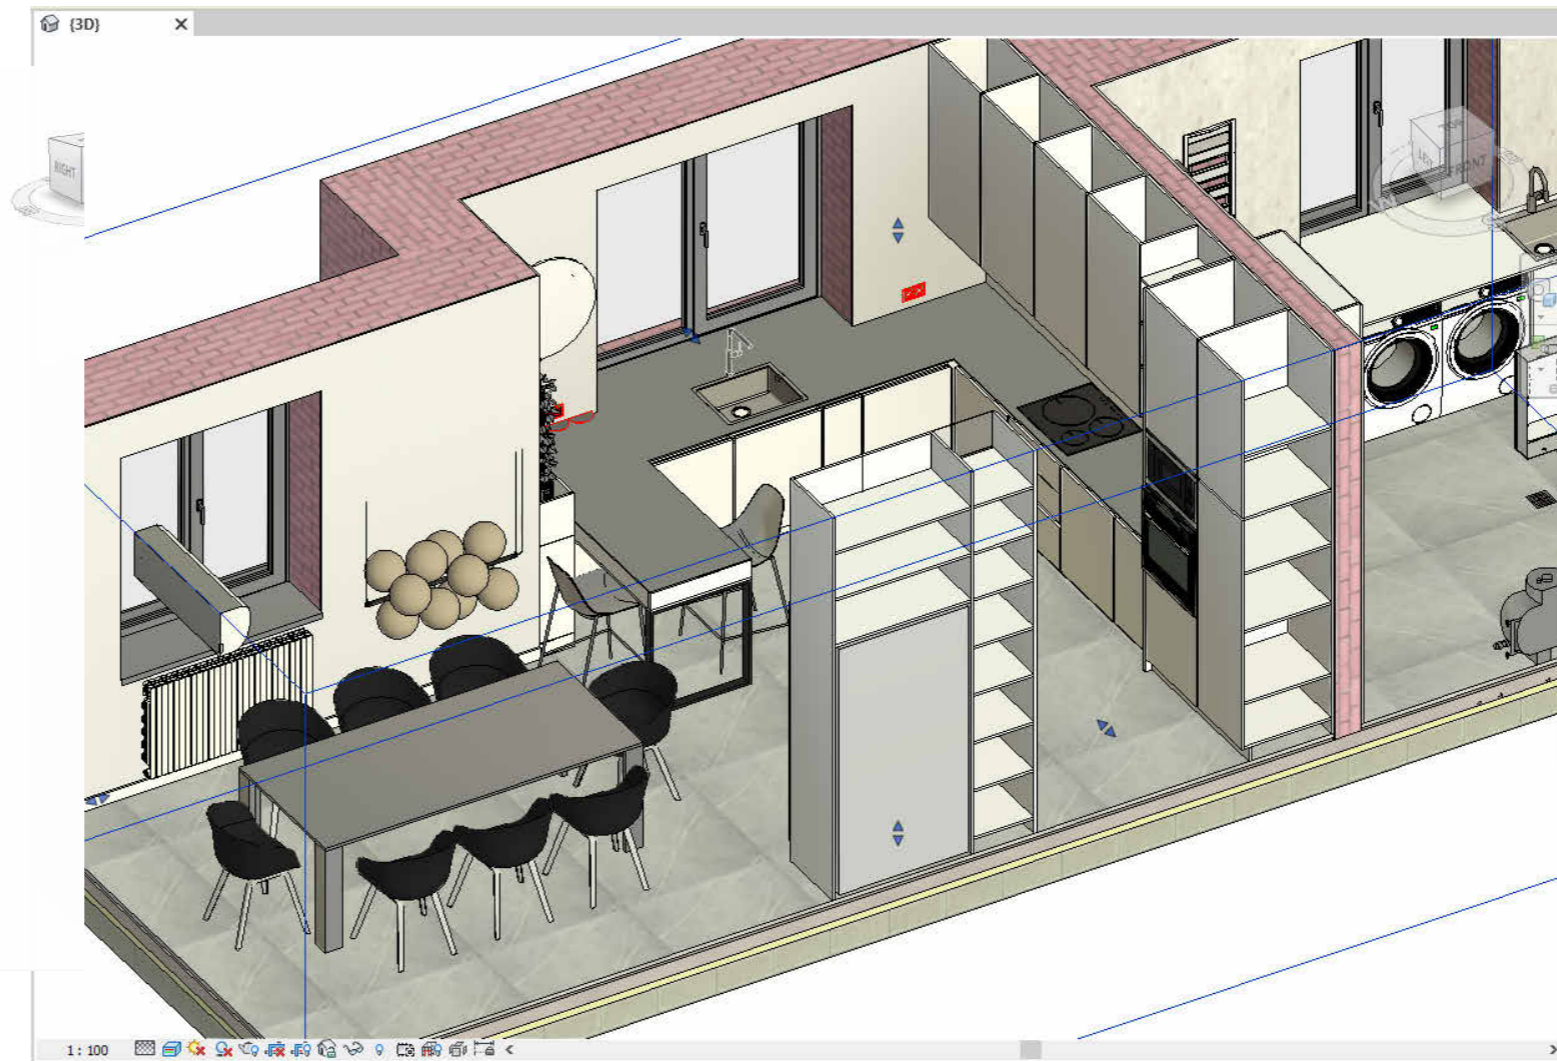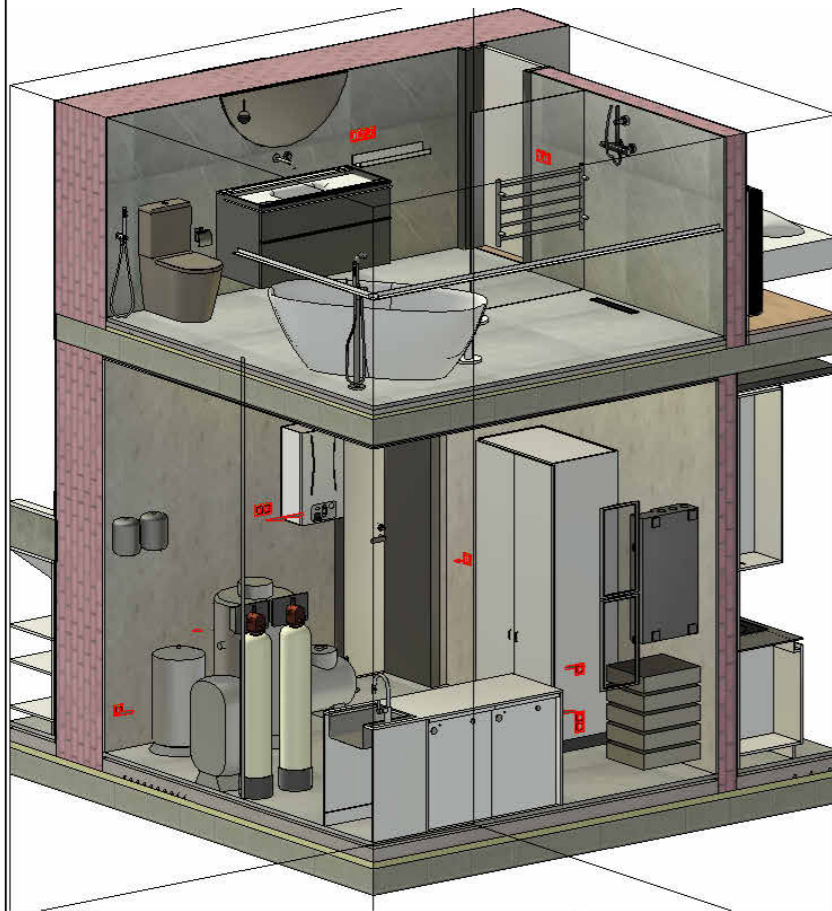

Примітки

Назва проекту:

Project Name

**ДИЗАЙН-ПРОЕКТ
БУДИНКУ**

**У С. ІВАНКОВИЧІ, КМ " НА
УЗЛІСІ".**

№ Рев.	Затвердив	Дата Ревізії

Замовник:

Owner


Проектувальник:

МАКСИМОВИЧКО
design architecture

Найменування креслення:

3-d Аксонметрія.

Аркуш	Аркушів	Стадія	Дата
A007	-		Issue Date Підпис
ГАП	Designer		
Затвердив	Checker		

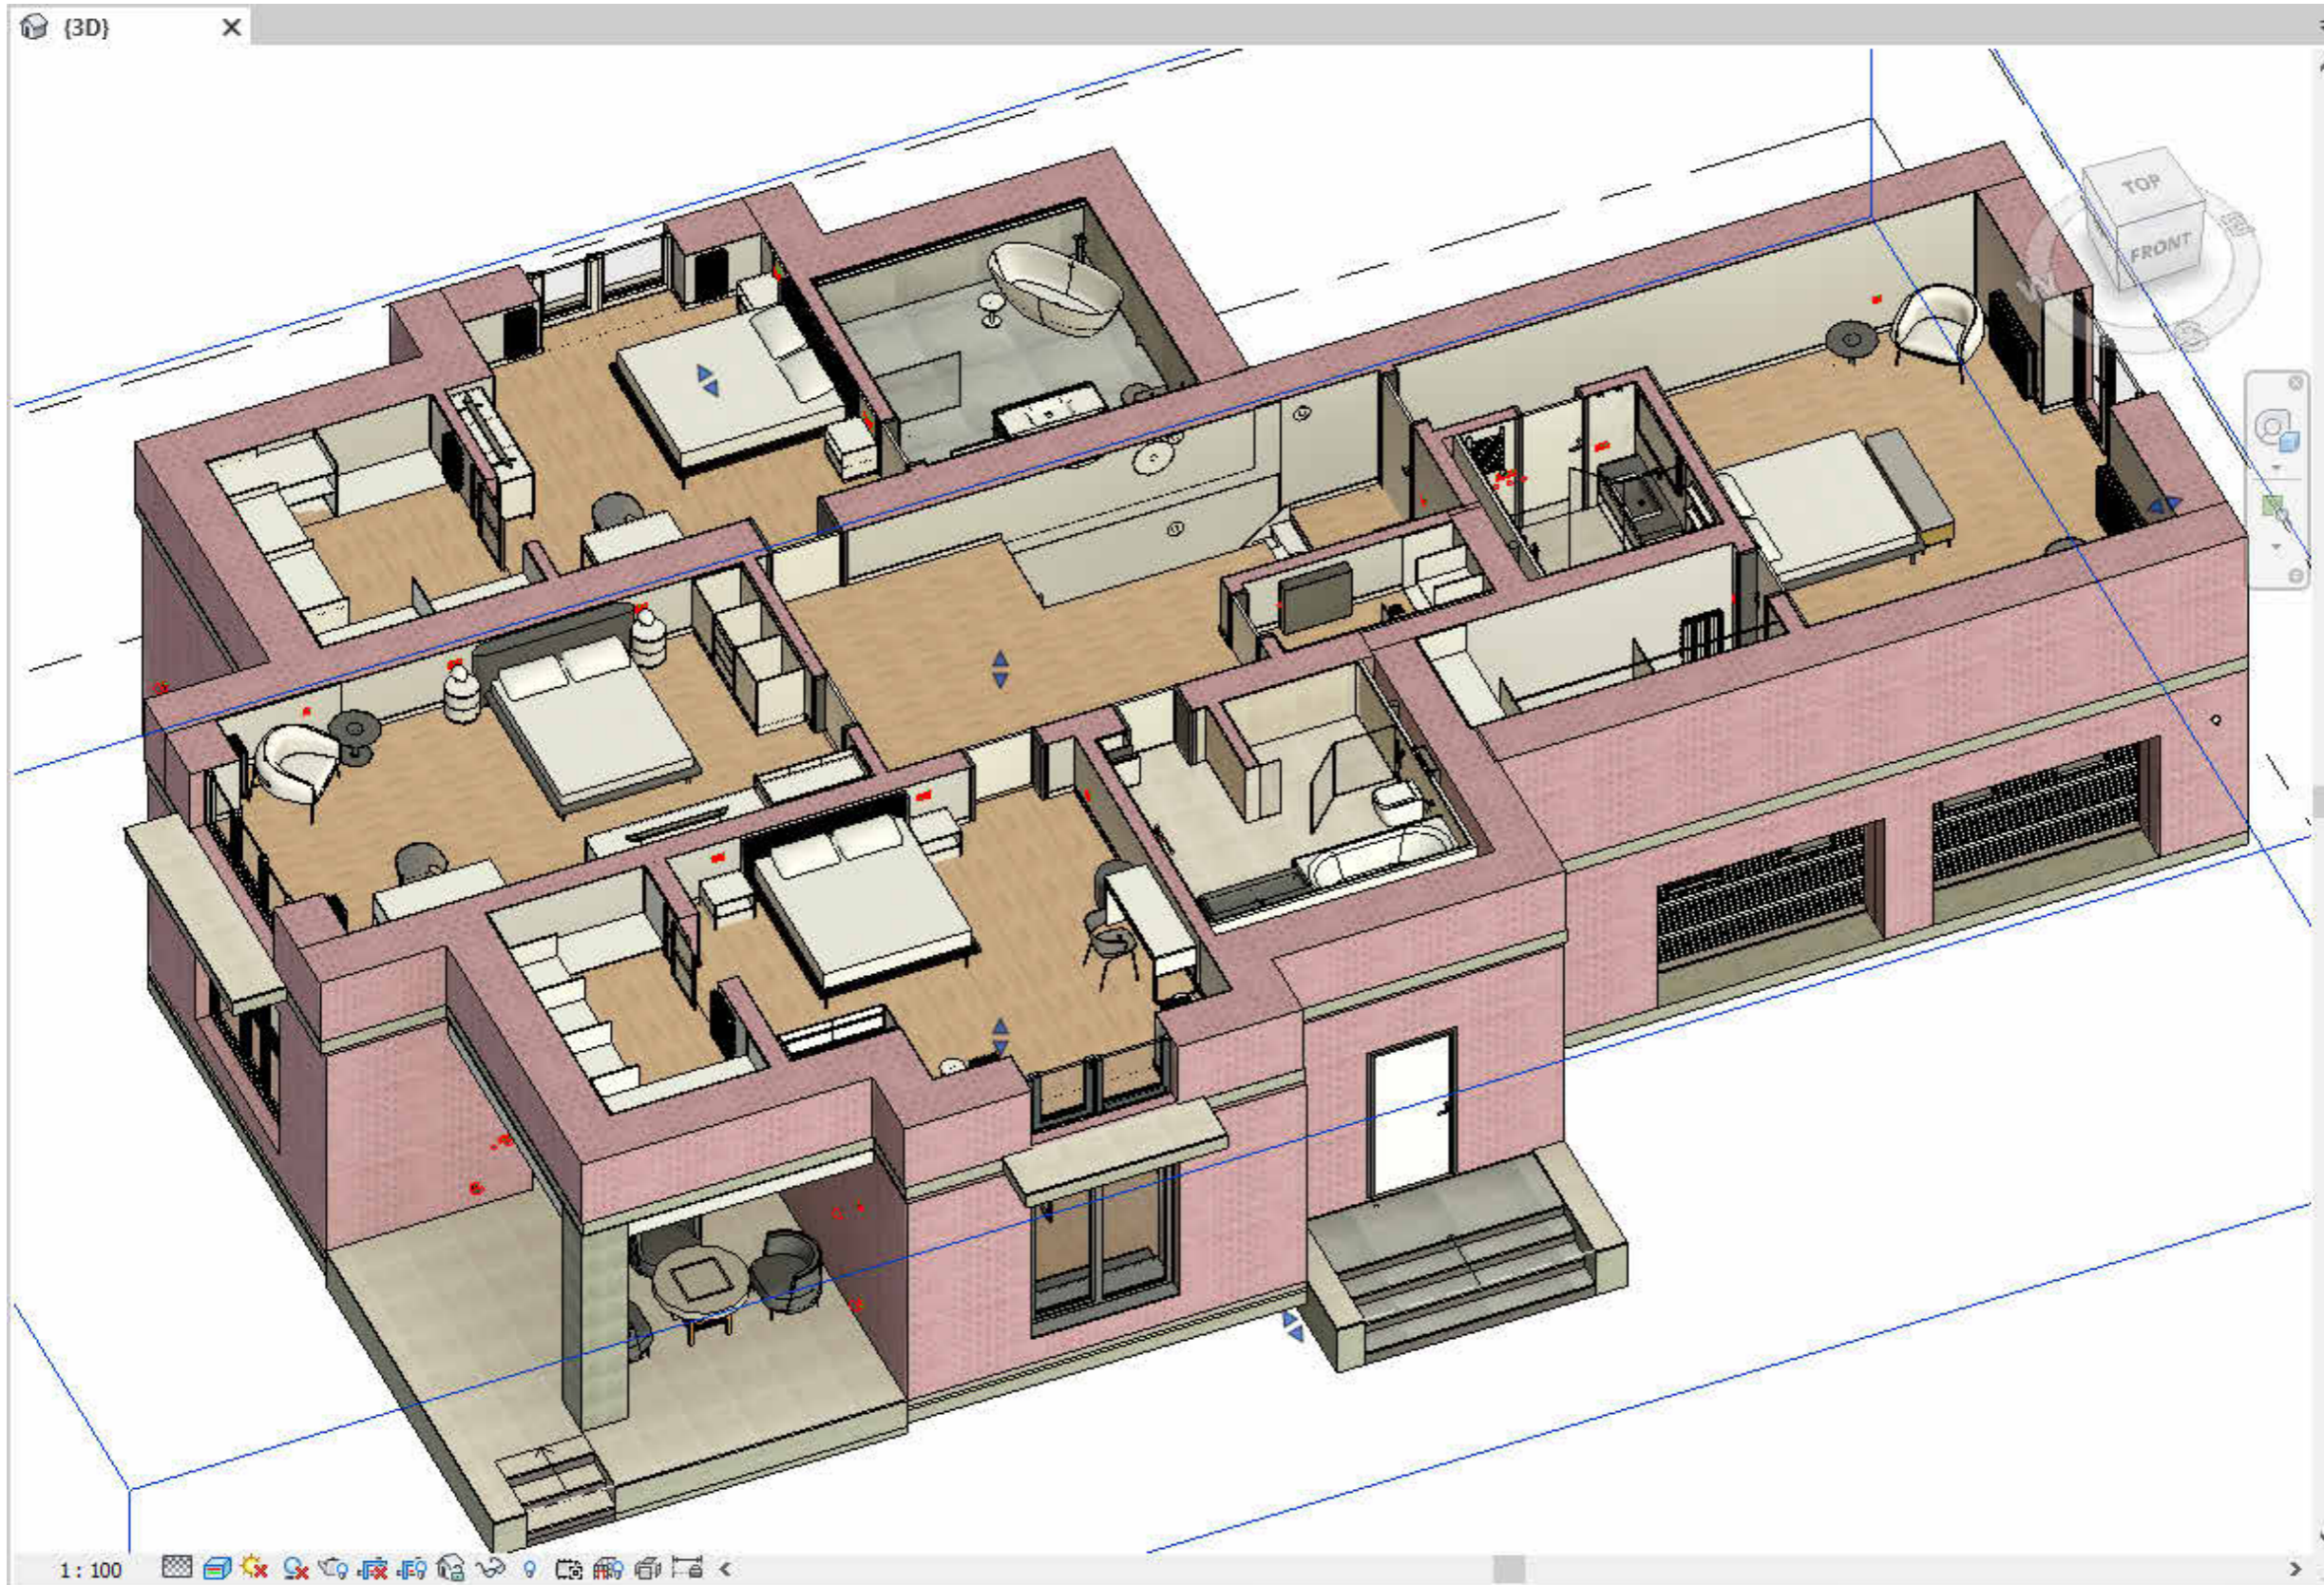

Примітки

Назва проекту:

Project Name

**ДИЗАЙН-ПРОЕКТ
БУДИНКУ
У С. ІВАНКОВИЧІ, КМ " НА
УЗЛІСІ".**

№ Рев.	Затвердив	Дата Ревізії

Замовник:

Owner


Проектувальник:

МАКСЫМ KOVINKO
design architecture

Найменування креслення:

3-d Аксонметрія.

Аркуш	Аркушів	Стадія	Дата
A008	-		Issue Date Підпис
ГАП	Designer		
Затвердив	Checker		

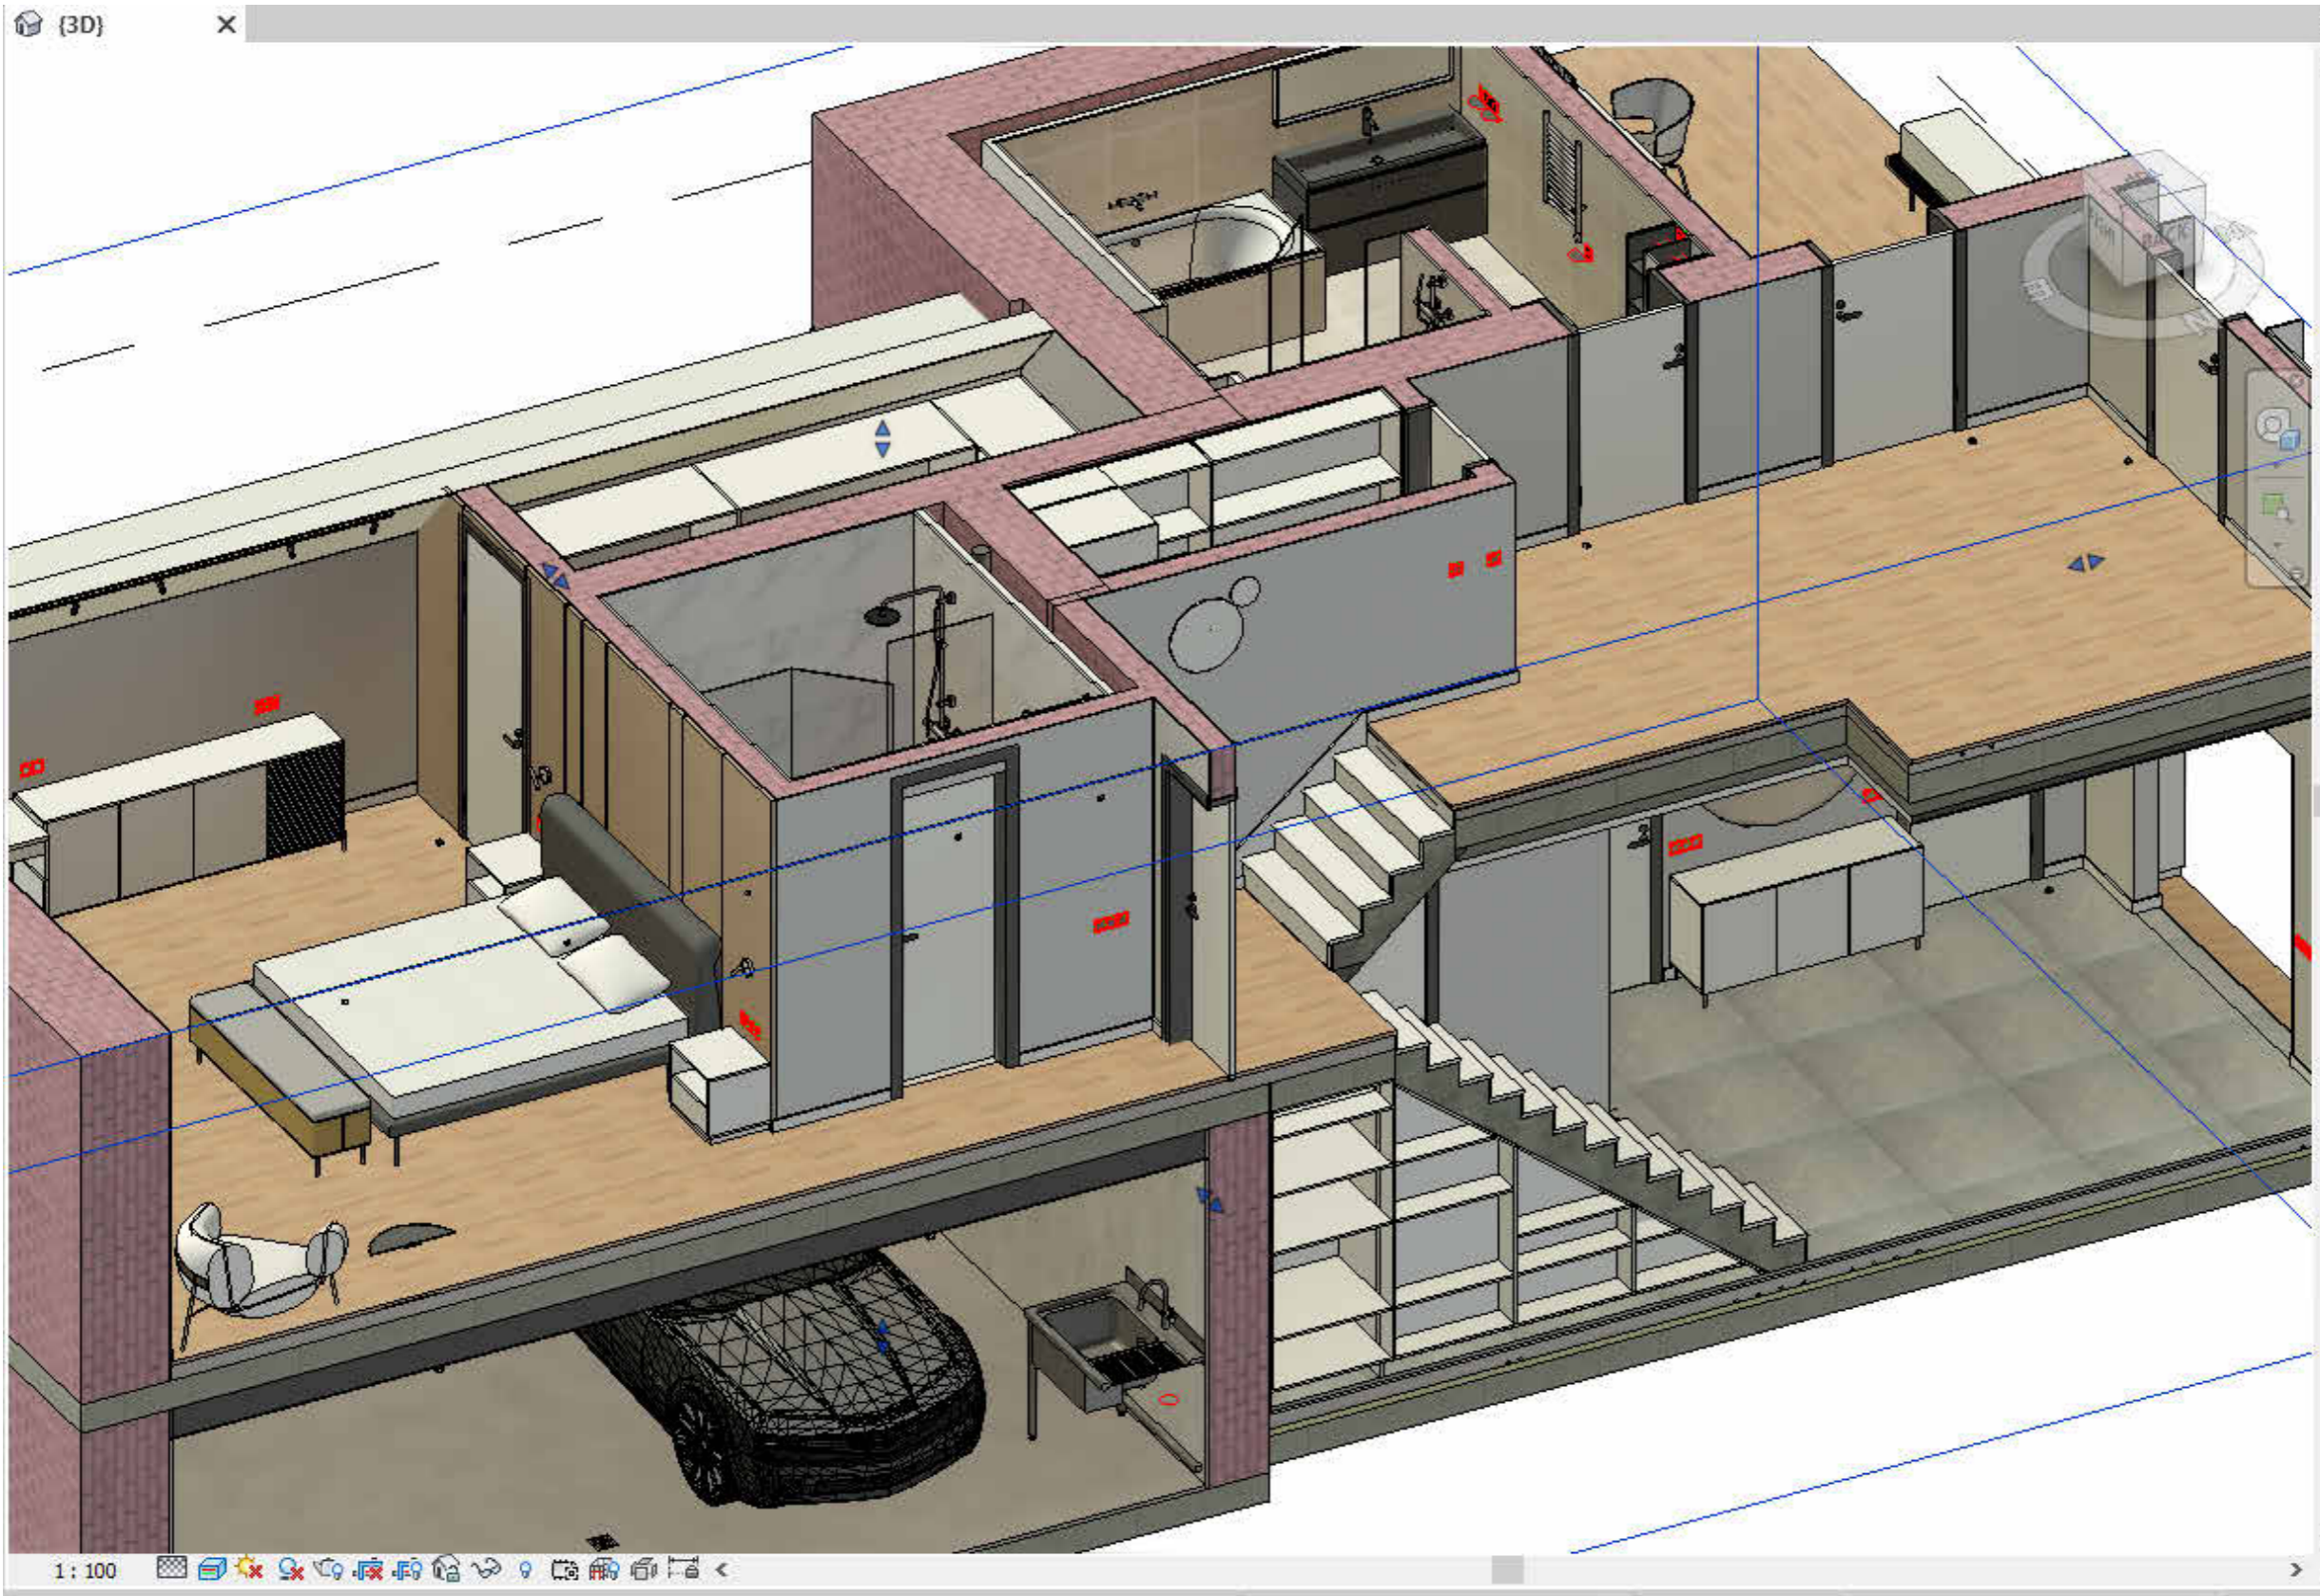

Примітки

Назва проекту:

Project Name

**ДИЗАЙН-ПРОЕКТ
БУДИНКУ
У С. ІВАНКОВИЧІ, КМ " НА
УЗЛІССІ".**

№ Рев.	Затвердив	Дата Ревізії

Замовник:

Owner



Проектувальник:

МАКСЫМ KOVINKO
design architecture

Найменування креслення:

3-d Аксонметрія.

Аркуш	Аркушів	Стадія	Дата
A009	-		Issue Date Підпис
ГАП	Designer		
Затвердив	Checker		

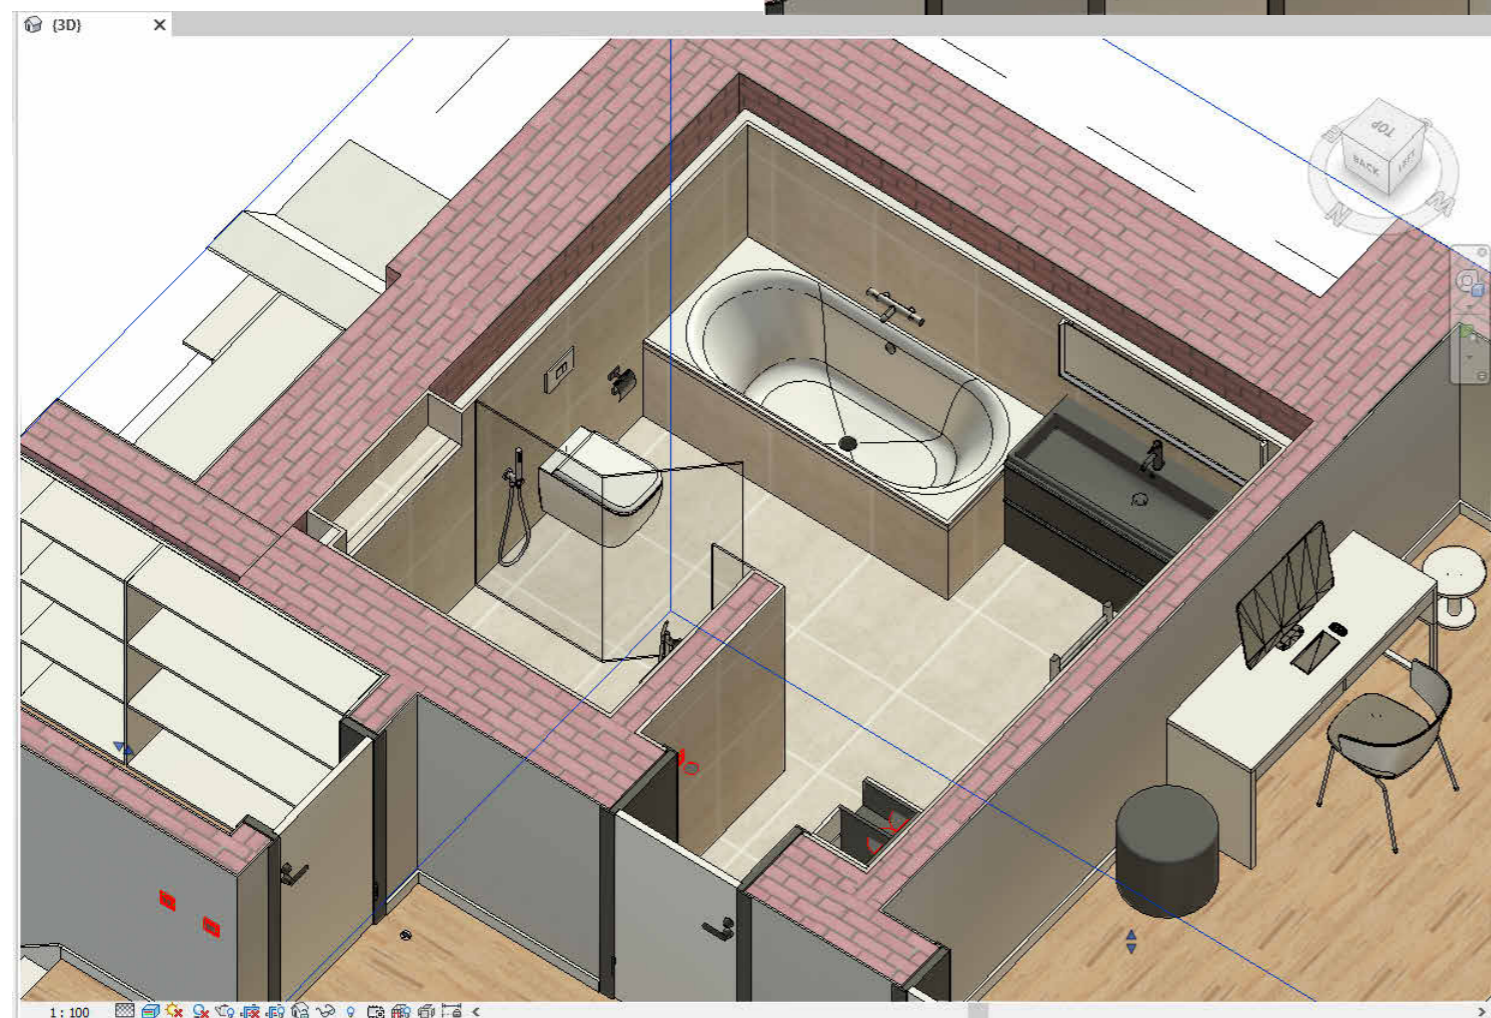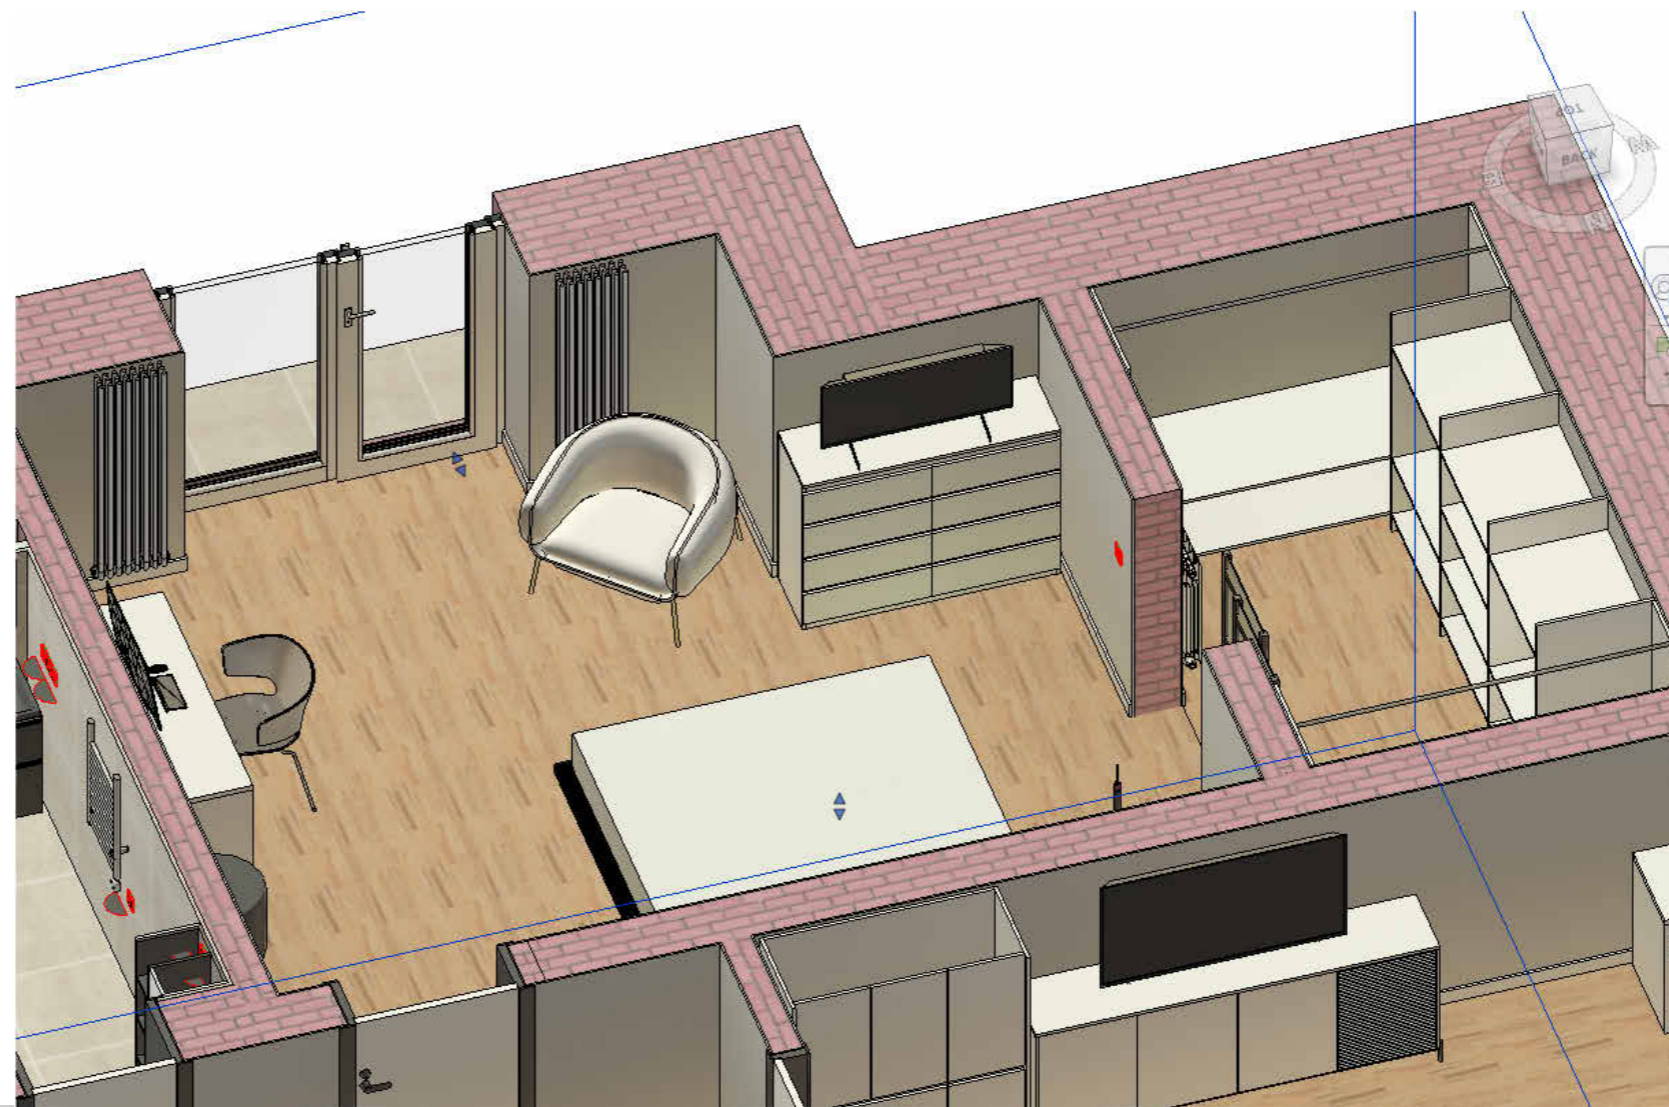

Примітки

Назва проекту:

Project Name

**ДИЗАЙН-ПРОЕКТ
БУДИНКУ
У С. ІВАНКОВИЧІ, КМ " НА
УЗЛІССІ".**

№ Рев.	Затвердив	Дата Ревізії

Замовник:

Owner



Проектувальник:

МАКСЫМ KOVINKO
design architecture

Найменування креслення:

3-d Аксонметрія.

Аркуш	Аркушів	Стадія	Дата
A010	-		Issue Date Підпис
ГАП	Designer		
Затвердив	Checker		

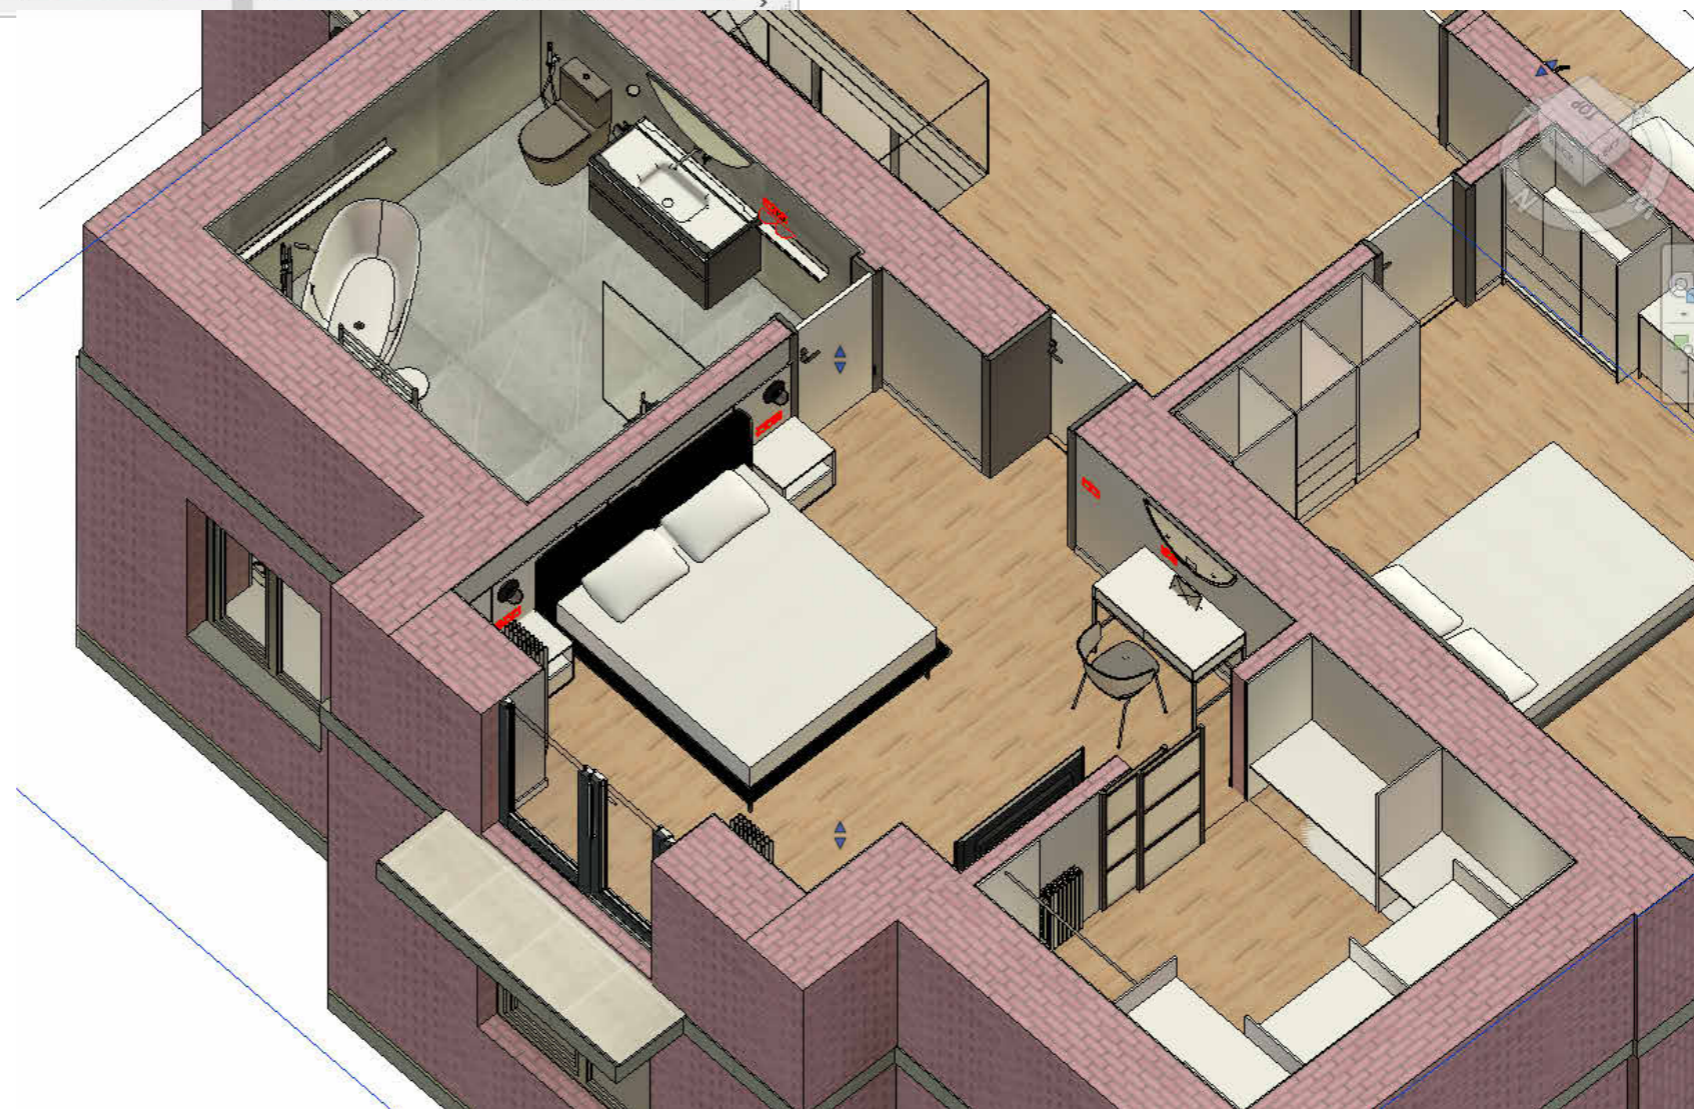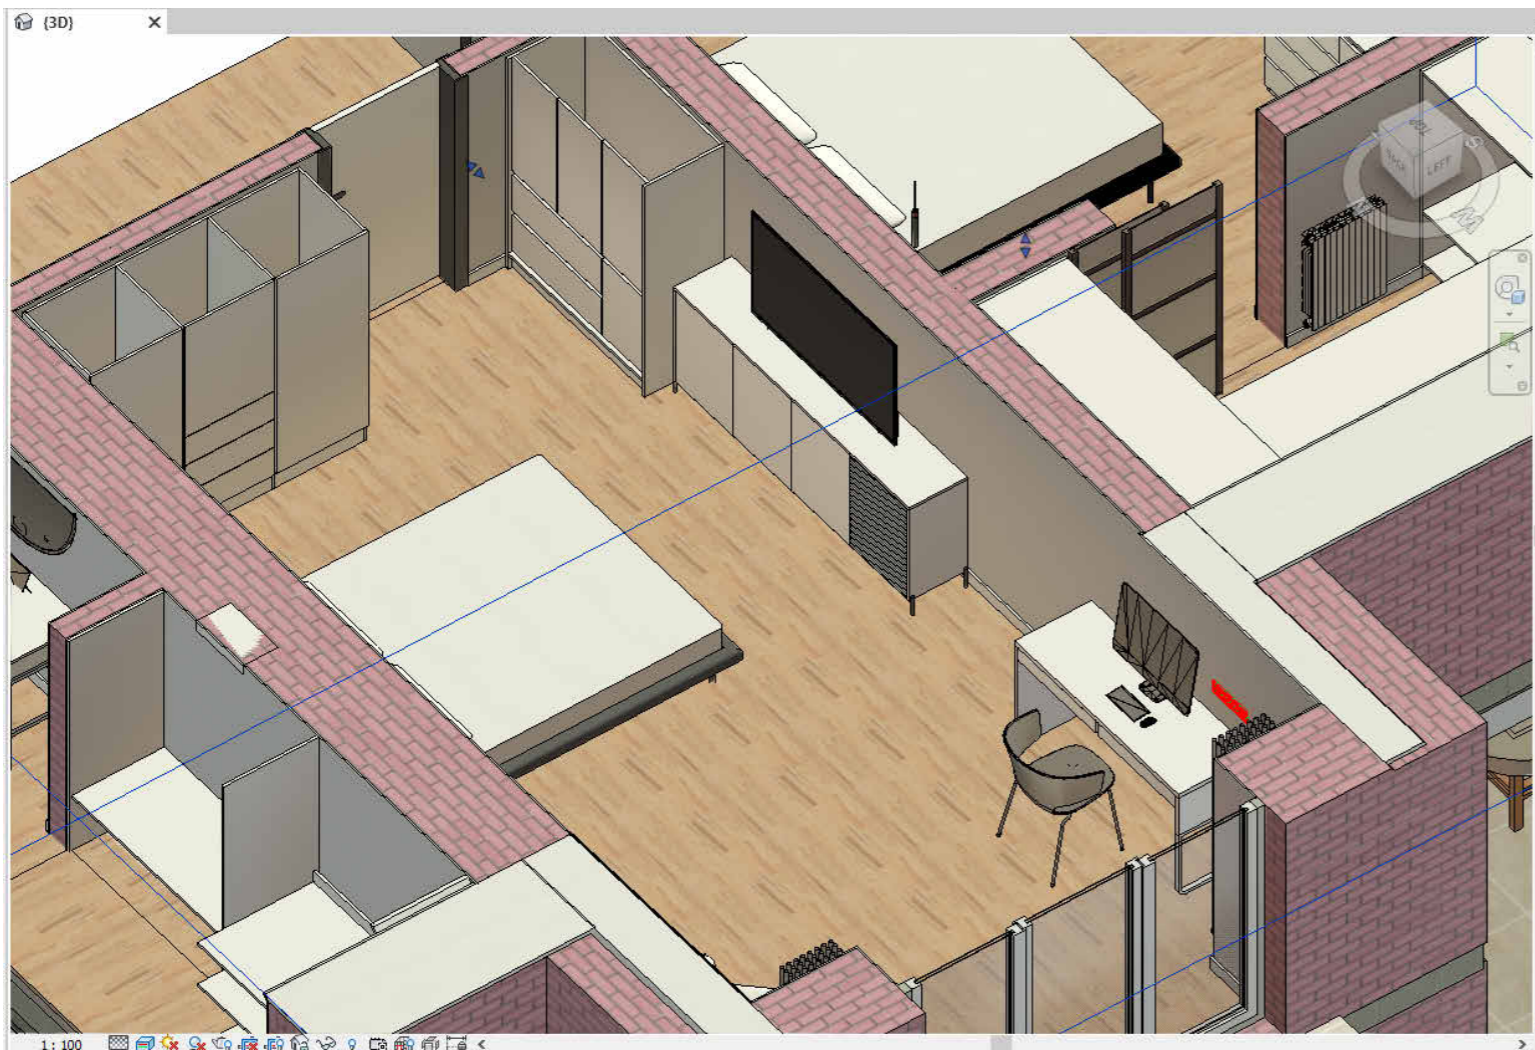

Примітки

Назва проекту:

Project Name

**ДИЗАЙН-ПРОЕКТ
БУДИНКУ
У С. ІВАНКОВИЧІ, КМ " НА
УЗЛІССІ".**

№ Рев.	Затвердив	Дата Ревізії

Замовник:

Owner

Проектувальник:


МАКСЫМ KOVINKO
design architecture

Найменування креслення:

3-d Аксонметрія.

Аркуш	Аркушів	Стадія	Дата
A011	-		Issue Date Підпис
ГАП	Designer		
Затвердив	Checker		

Примітки

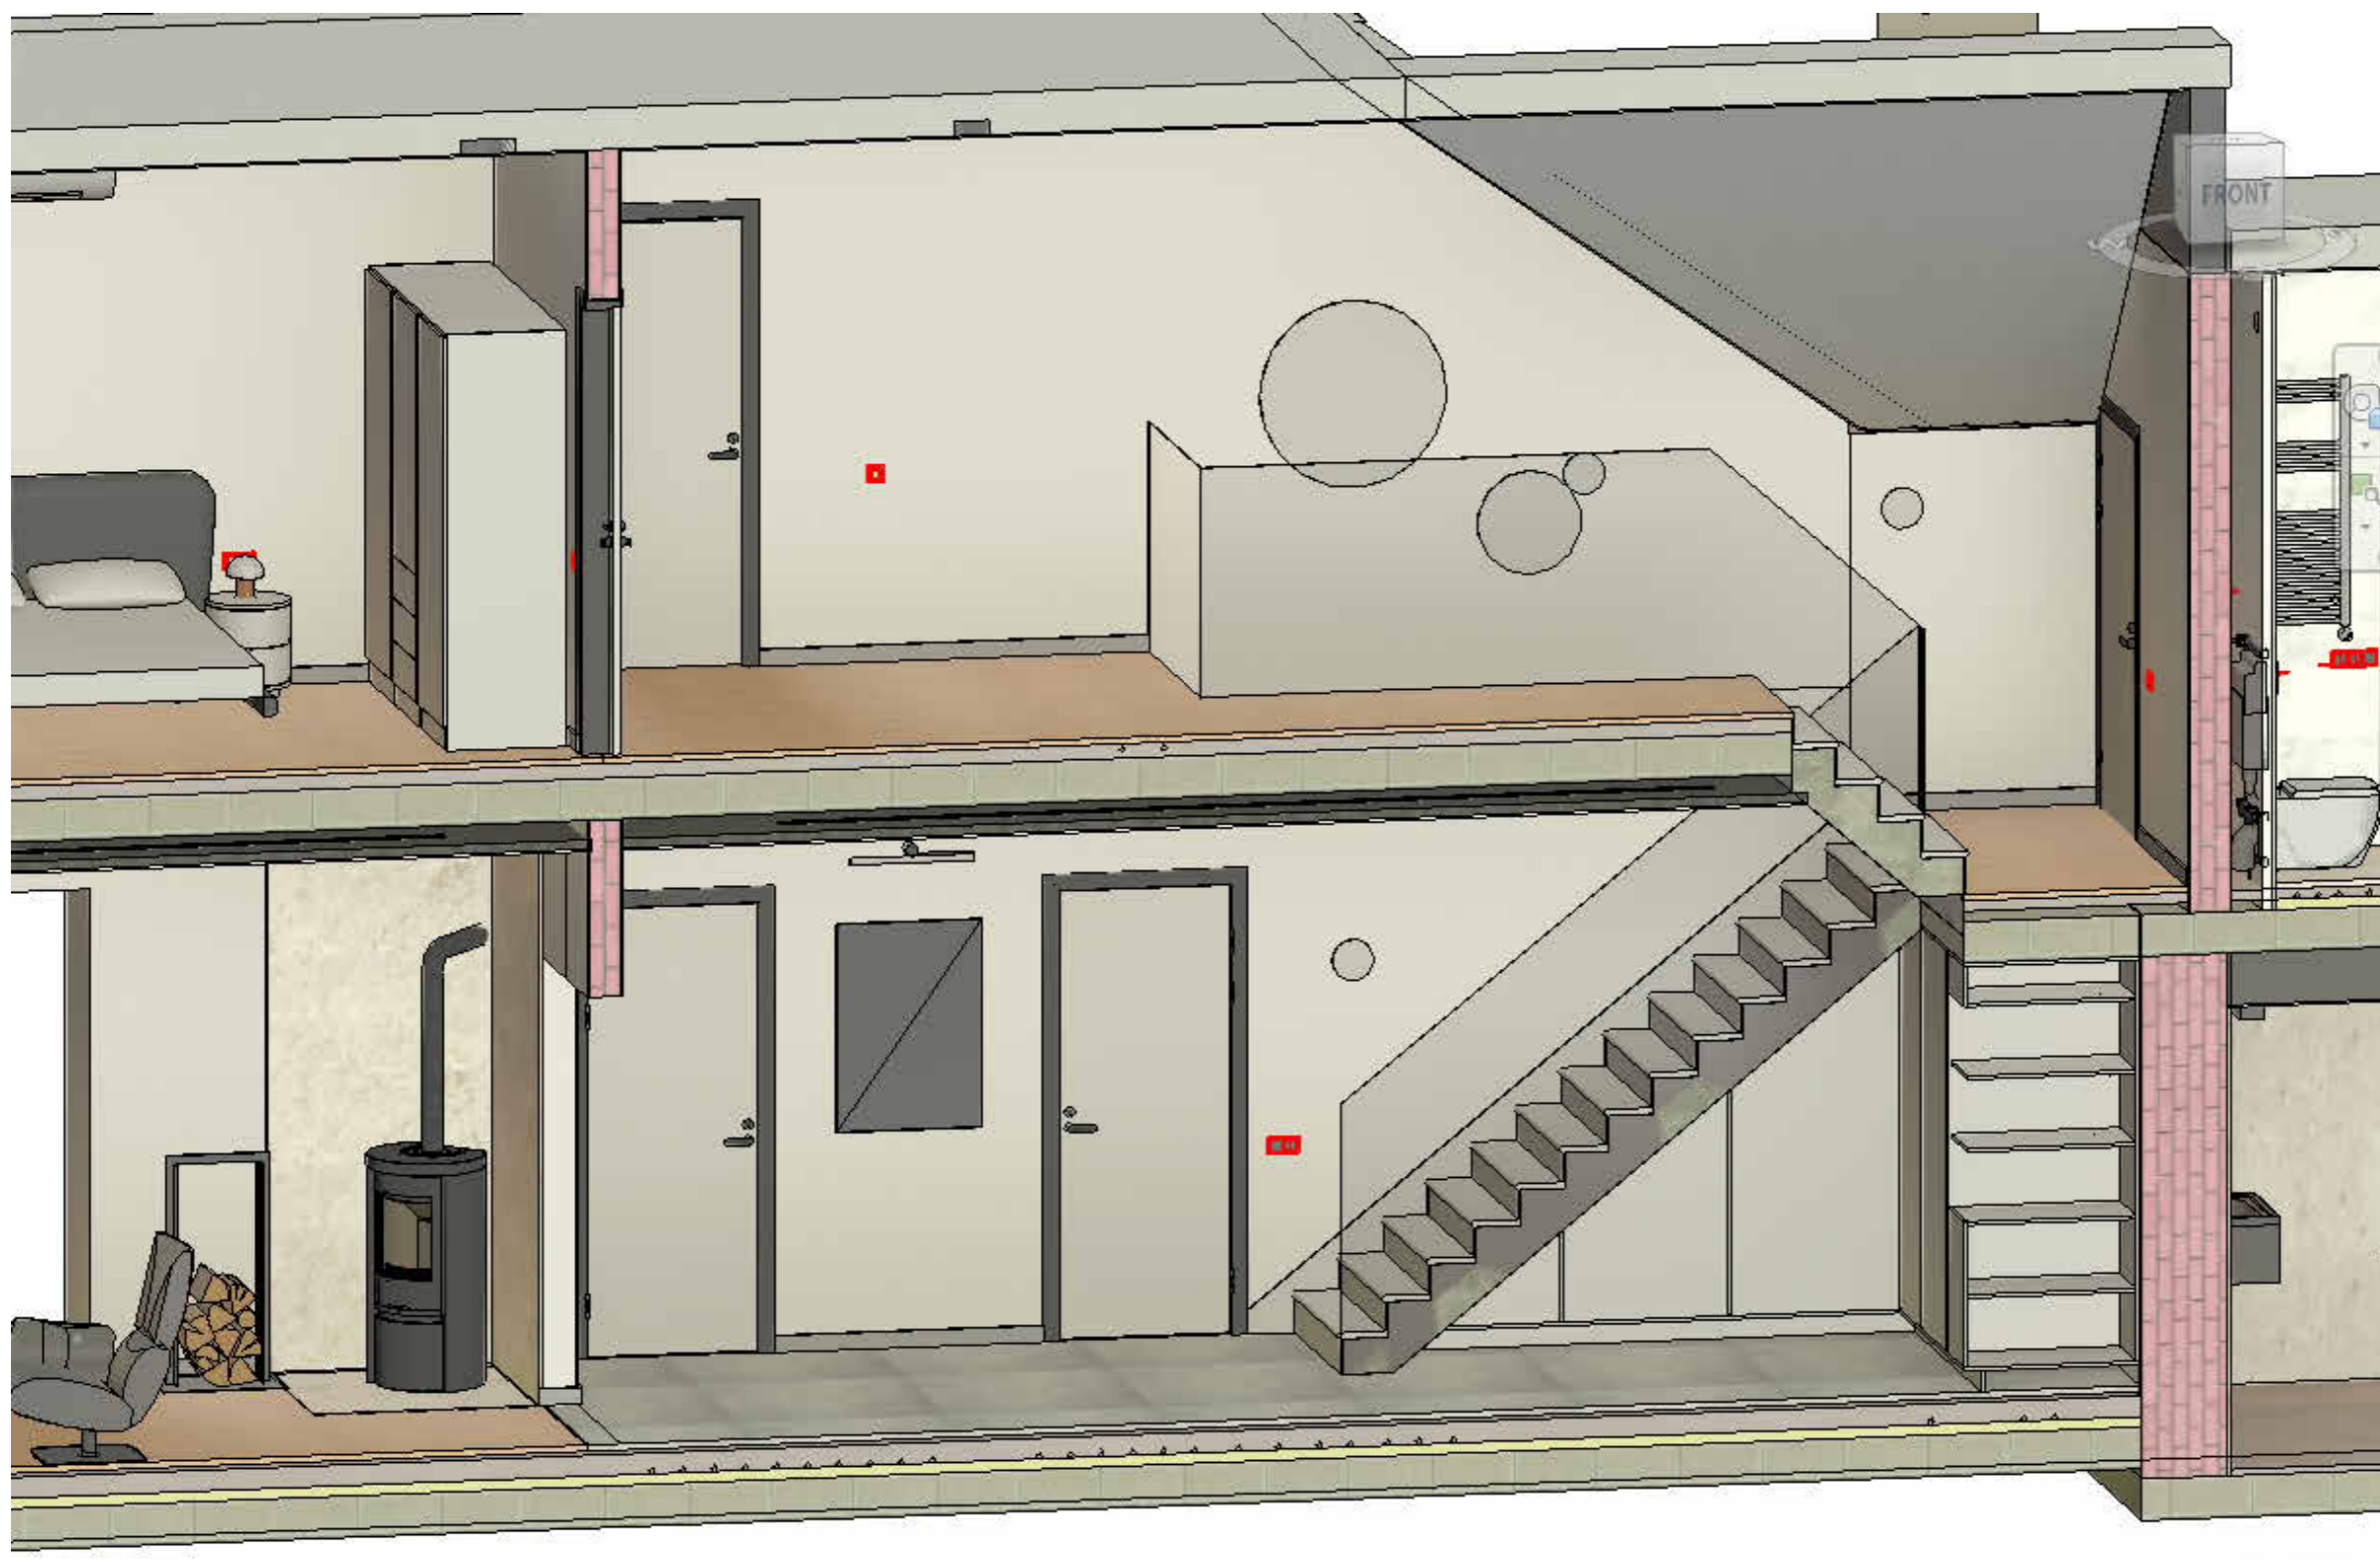

Назва проекту:

Project Name

**ДИЗАЙН-ПРОЕКТ
БУДИНКУ
У С. ІВАНКОВИЧІ, КМ " НА
УЗЛІССІ".**

№ Рев.	Затвердив	Дата Ревізії
--------	-----------	--------------

Замовник:

Owner


Проектувальник:

МАКСИМ КОВИНКО
design + architecture

Найменування креслення:

3-d Аксонетрія.

Аркуш	Аркушів	Стадія	Дата
A012	-		Issue Date Підпис
ГАП	Designer		
Затвердив	Checker		

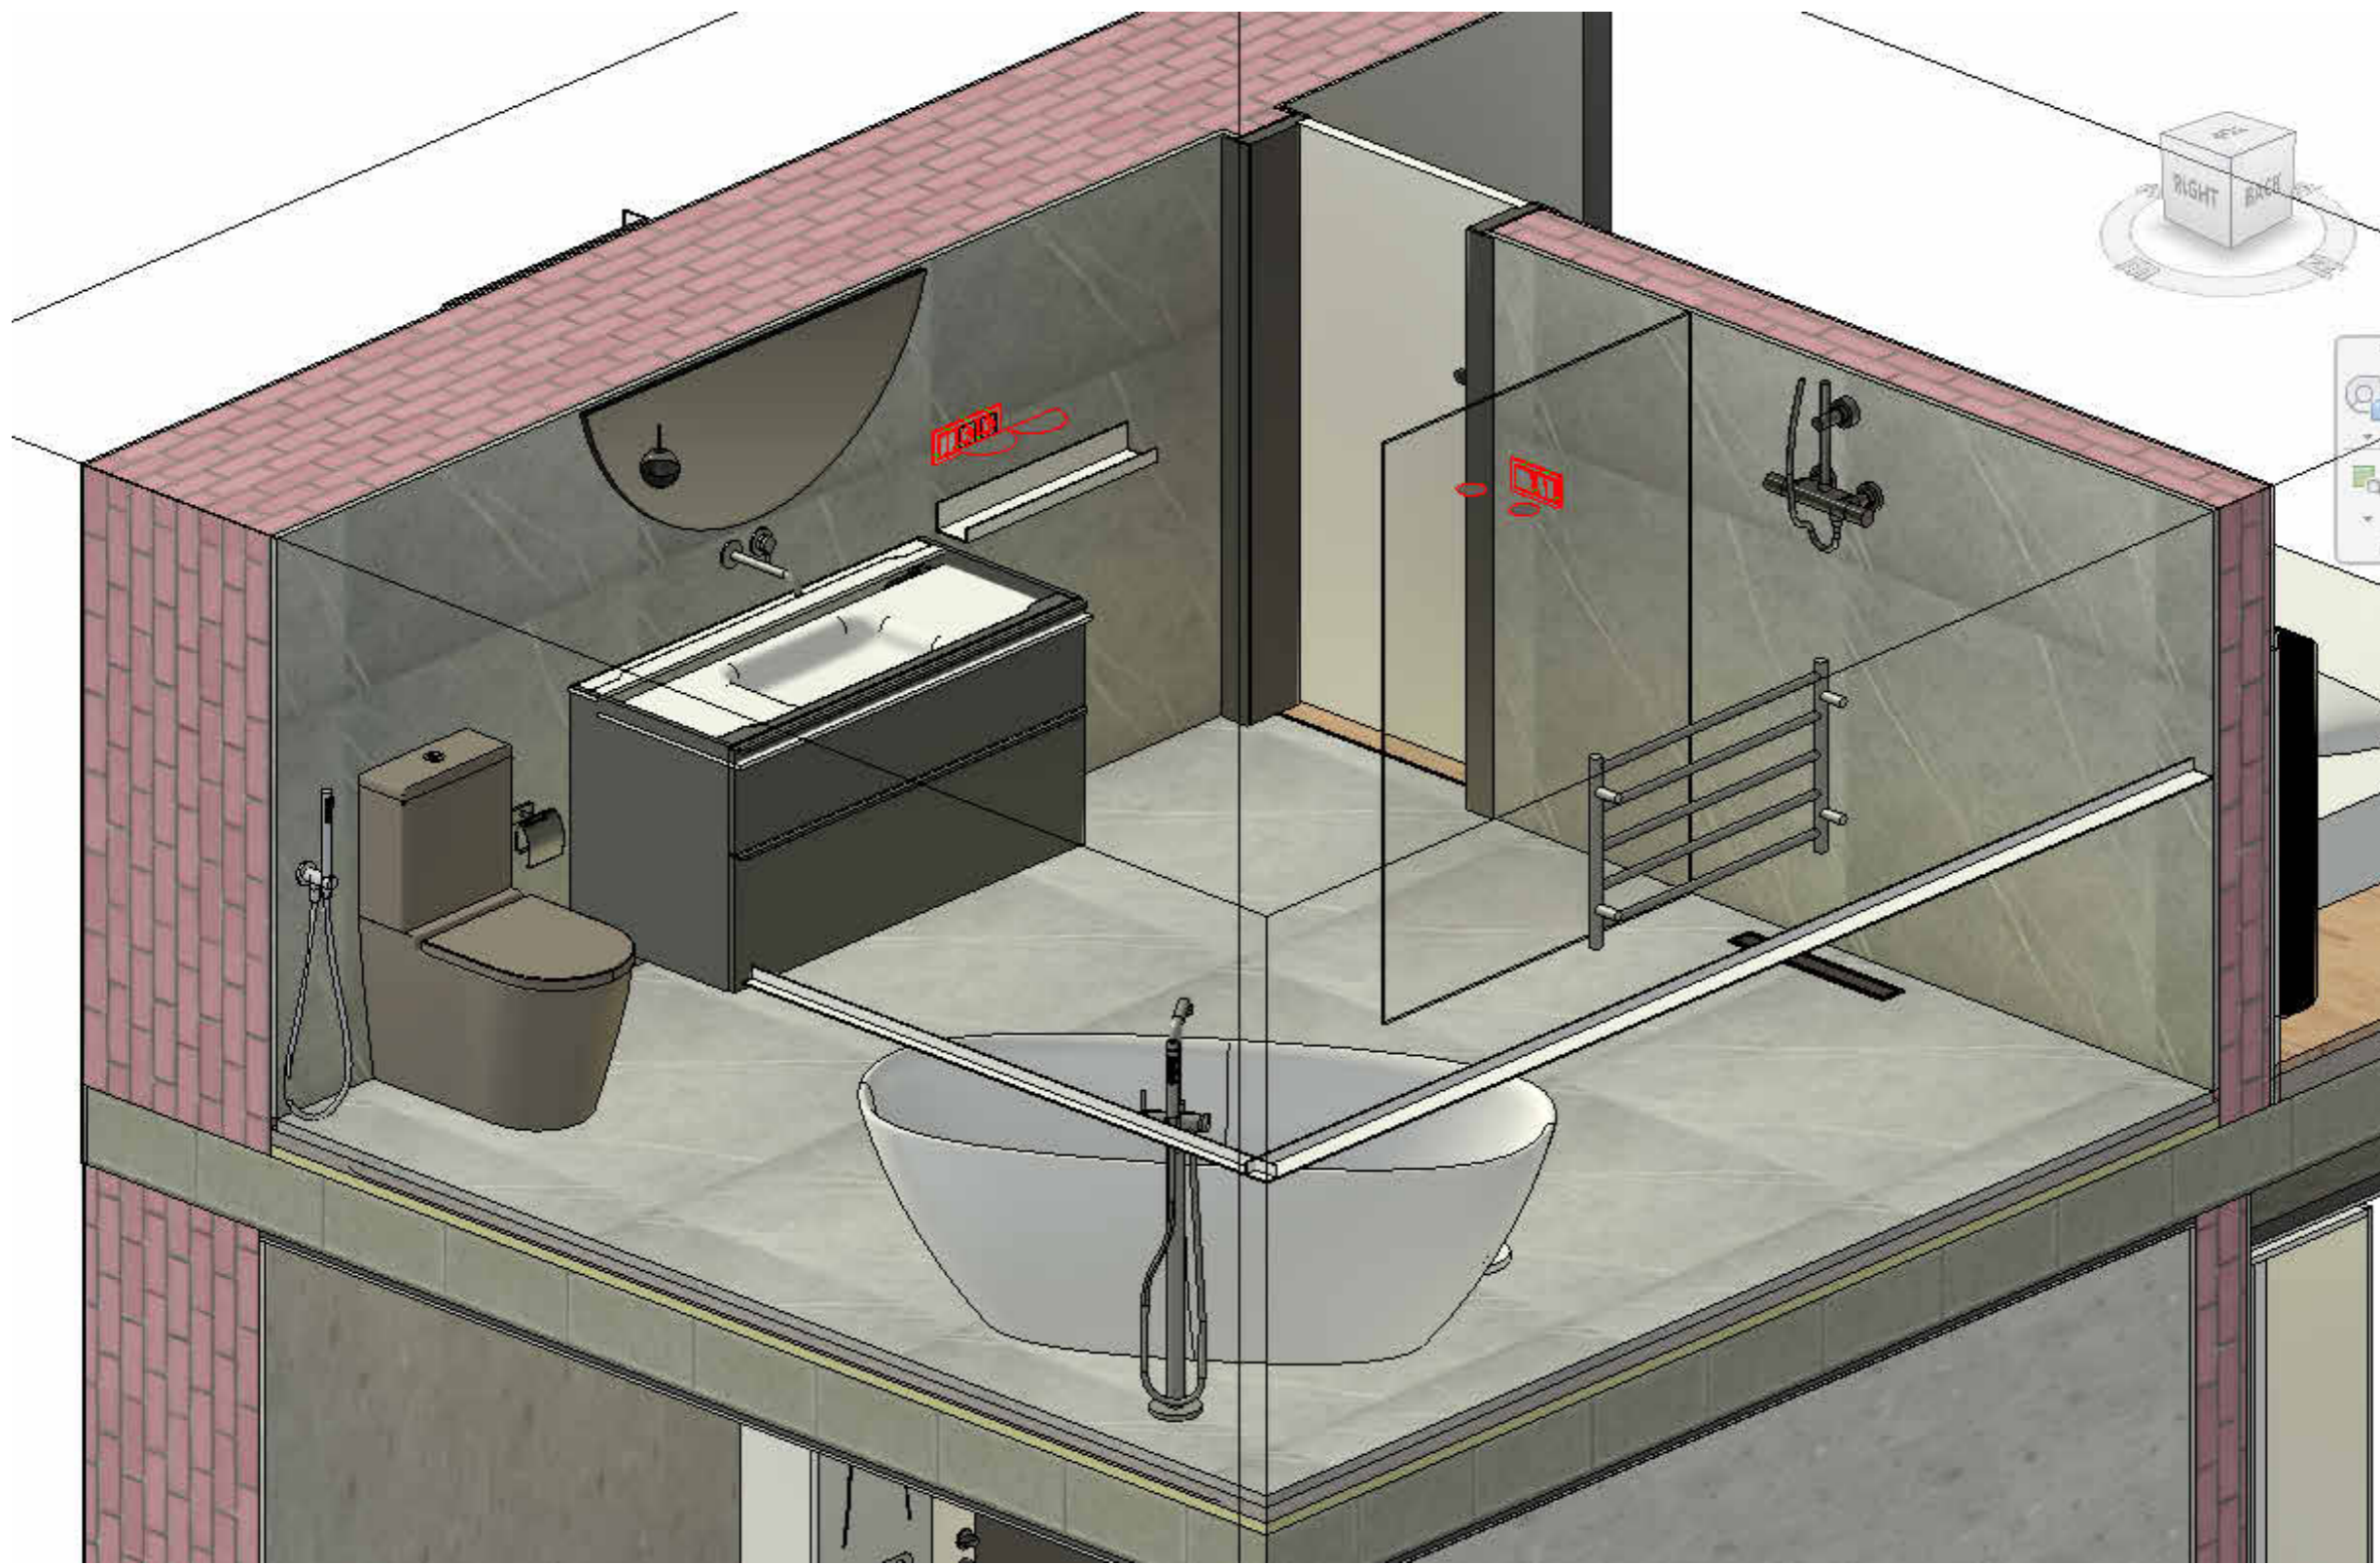

Примітки

Назва проекту:

Project Name

**ДИЗАЙН-ПРОЕКТ
БУДИНКУ
У С. ІВАНКОВИЧІ, КМ " НА
УЗЛІССІ".**

№ Рев.	Затвердив	Дата Ревізії

Замовник:

Owner


Проектувальник:

МАКСИМ КОВИНО
design architecture

Найменування креслення:

3-d Аксонетрія.

Аркуш	Аркушів	Стадія	Дата
A013	-		Issue Date Підпис
ГАП	Designer		
Затвердив	Checker		

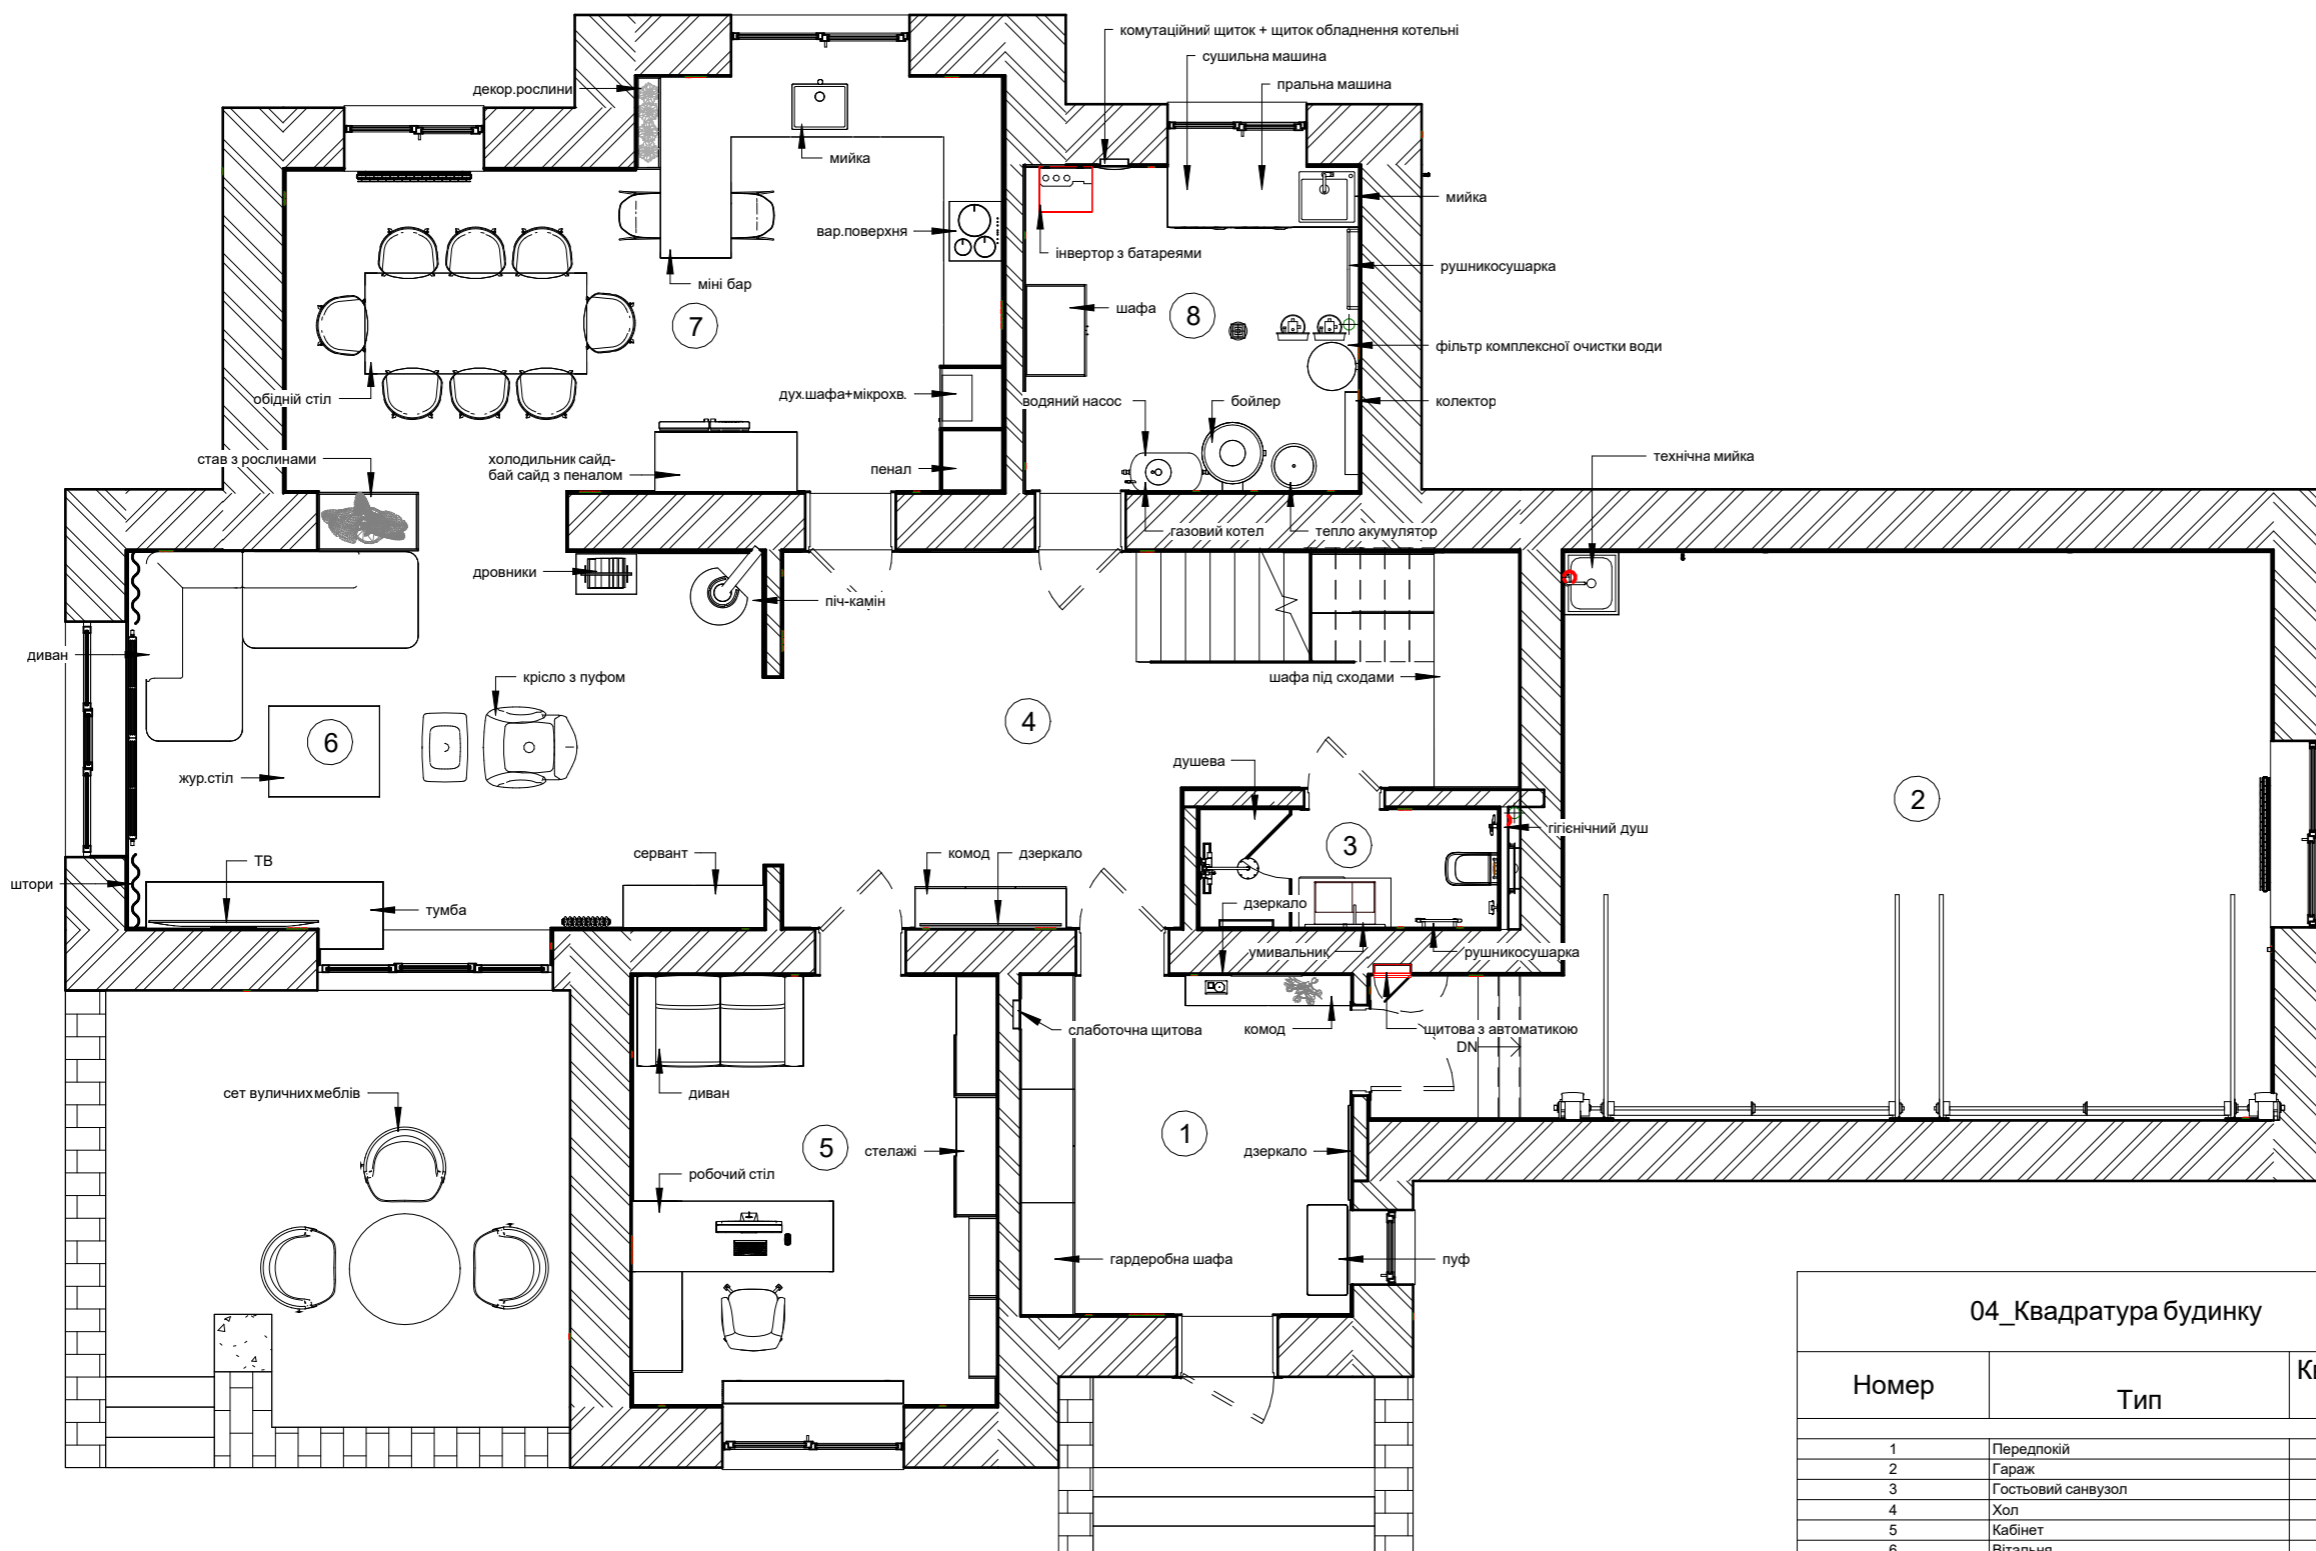

04_Квадратура будинку

Номер	Тип	Квадратура
1	Передпокій	11.2 m ²
2	Гараж	42.8 m ²
3	Гостьовий санвузол	3.9 m ²
4	Хол	23.0 m ²
5	Кабінет	15.7 m ²
6	Вітальня	23.9 m ²
7	Кухня - їдальня	26.5 m ²
8	Котельня	10.9 m ²
9	Хол 2-го поверху	24.2 m ²
10	Дитяча кімната	23.9 m ²
11	Гардеробна кімнати 12	6.9 m ²
12	Спальня кімната	20.8 m ²
13	Санвузол загальний	11.4 m ²
14	Комора	3.2 m ²
15	Хазяйська спальня 1	17.2 m ²
16	Гардеробна кімнати 15	8.9 m ²
17	Санвузол кімнати 15	10.9 m ²
18	Савузол кімнати 19	5.8 m ²
19	Хазяйська спальня 2	28.5 m ²
20	Гардеробна кімнати 19	6.1 m ²
Всього		325.7 m ²

Примітки

Площа приміщень порховано без урахування дверних проїмів

Назва проекту:

Project Name

**ДИЗАЙН-ПРОЕКТ
БУДИНКУ
У С. ІВАНКОВИЧІ, КМ " НА
УЗЛІСІ".**

№ Рев.	Затвердив	Дата Ревізії

Замовник:

Owner

Проектувальник:

МАКСИМ КОВИНО
design architecture


Найменування креслення:

Планування 1-го поверху (рівень +0.50)

Аркуш	Аркушів	Стадія	Дата
A104.1	-		Issue Date Підпис

ГАП	Designer	
Затвердив	Checker	

1 04.2 Планування 2-го поверху (блоку над гаражем)
1 : 75

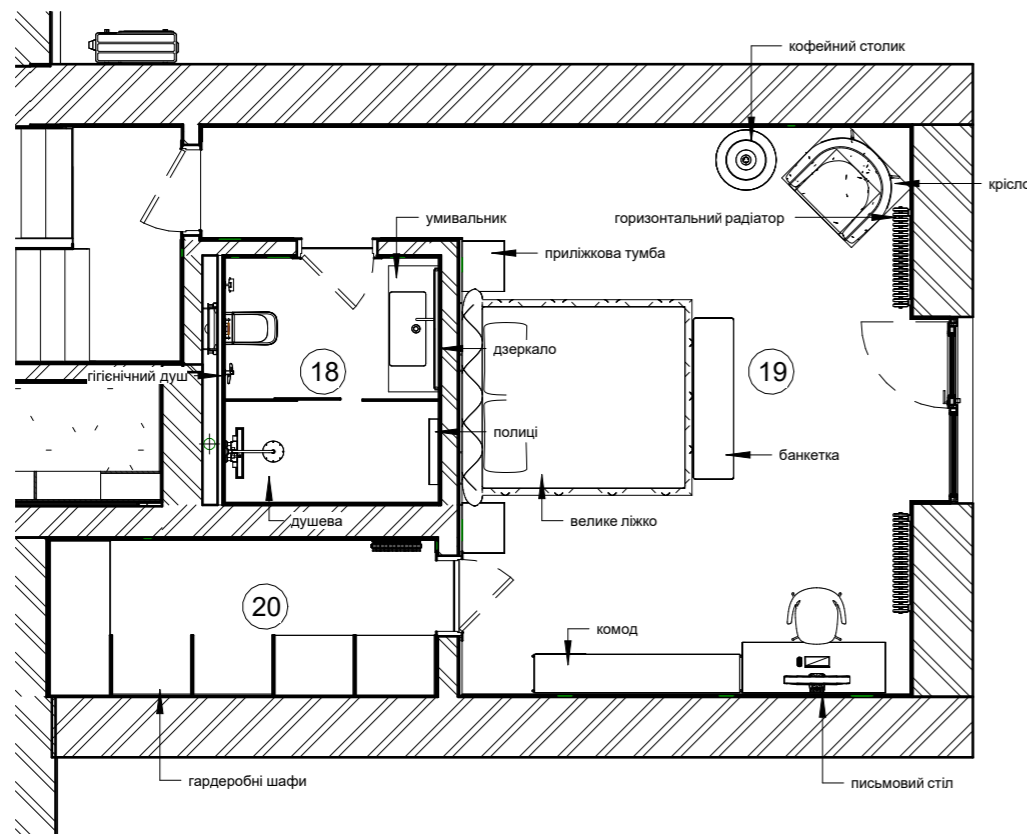

04_Квадратура будинку		
Номер	Тип	Квадратура
1	Передпокой	11.2 m ²
2	Гараж	42.8 m ²
3	Гостьовий санвузол	3.9 m ²
4	Хол	23.0 m ²
5	Кабінет	15.7 m ²
6	Вітальня	23.9 m ²
7	Кухня - їдальня	26.5 m ²
8	Котельня	10.9 m ²
9	Хол 2-го поверху	24.2 m ²
10	Дитяча кімната	23.9 m ²
11	Гардеробна кімнати 12	6.9 m ²
12	Спальна кімната	20.8 m ²
13	Санвузол загальний	11.4 m ²
14	Комора	3.2 m ²
15	Хазяйська спальня 1	17.2 m ²
16	Гардеробна кімнати 15	8.9 m ²
17	Санвузол кімнати 15	10.9 m ²
18	Санвузол кімнати 19	5.8 m ²
19	Хазяйська спальня 2	28.5 m ²
20	Гардеробна кімнати 19	6.1 m ²
Всього		325.7 m ²

Примітки

Назва проекту:

Project Name

**ДИЗАЙН-ПРОЕКТ
БУДИНКУ
У С. ІВАНКОВИЧІ, КМ " НА
УЗЛІСІ".**

№ Рев.	Затвердив	Дата Ревізії

Замовник:

Owner


Проектувальник:

МАКСИМ КОВІНКО
design architecture

Найменування креслення:

Планування 2-го поверху (блок над гаражем, рівень +2360)

Аркуш	Аркушів	Стадія	Дата
A104.2	-		Issue Date Підпис
ГАП	Designer		
Затвердив	Checker		

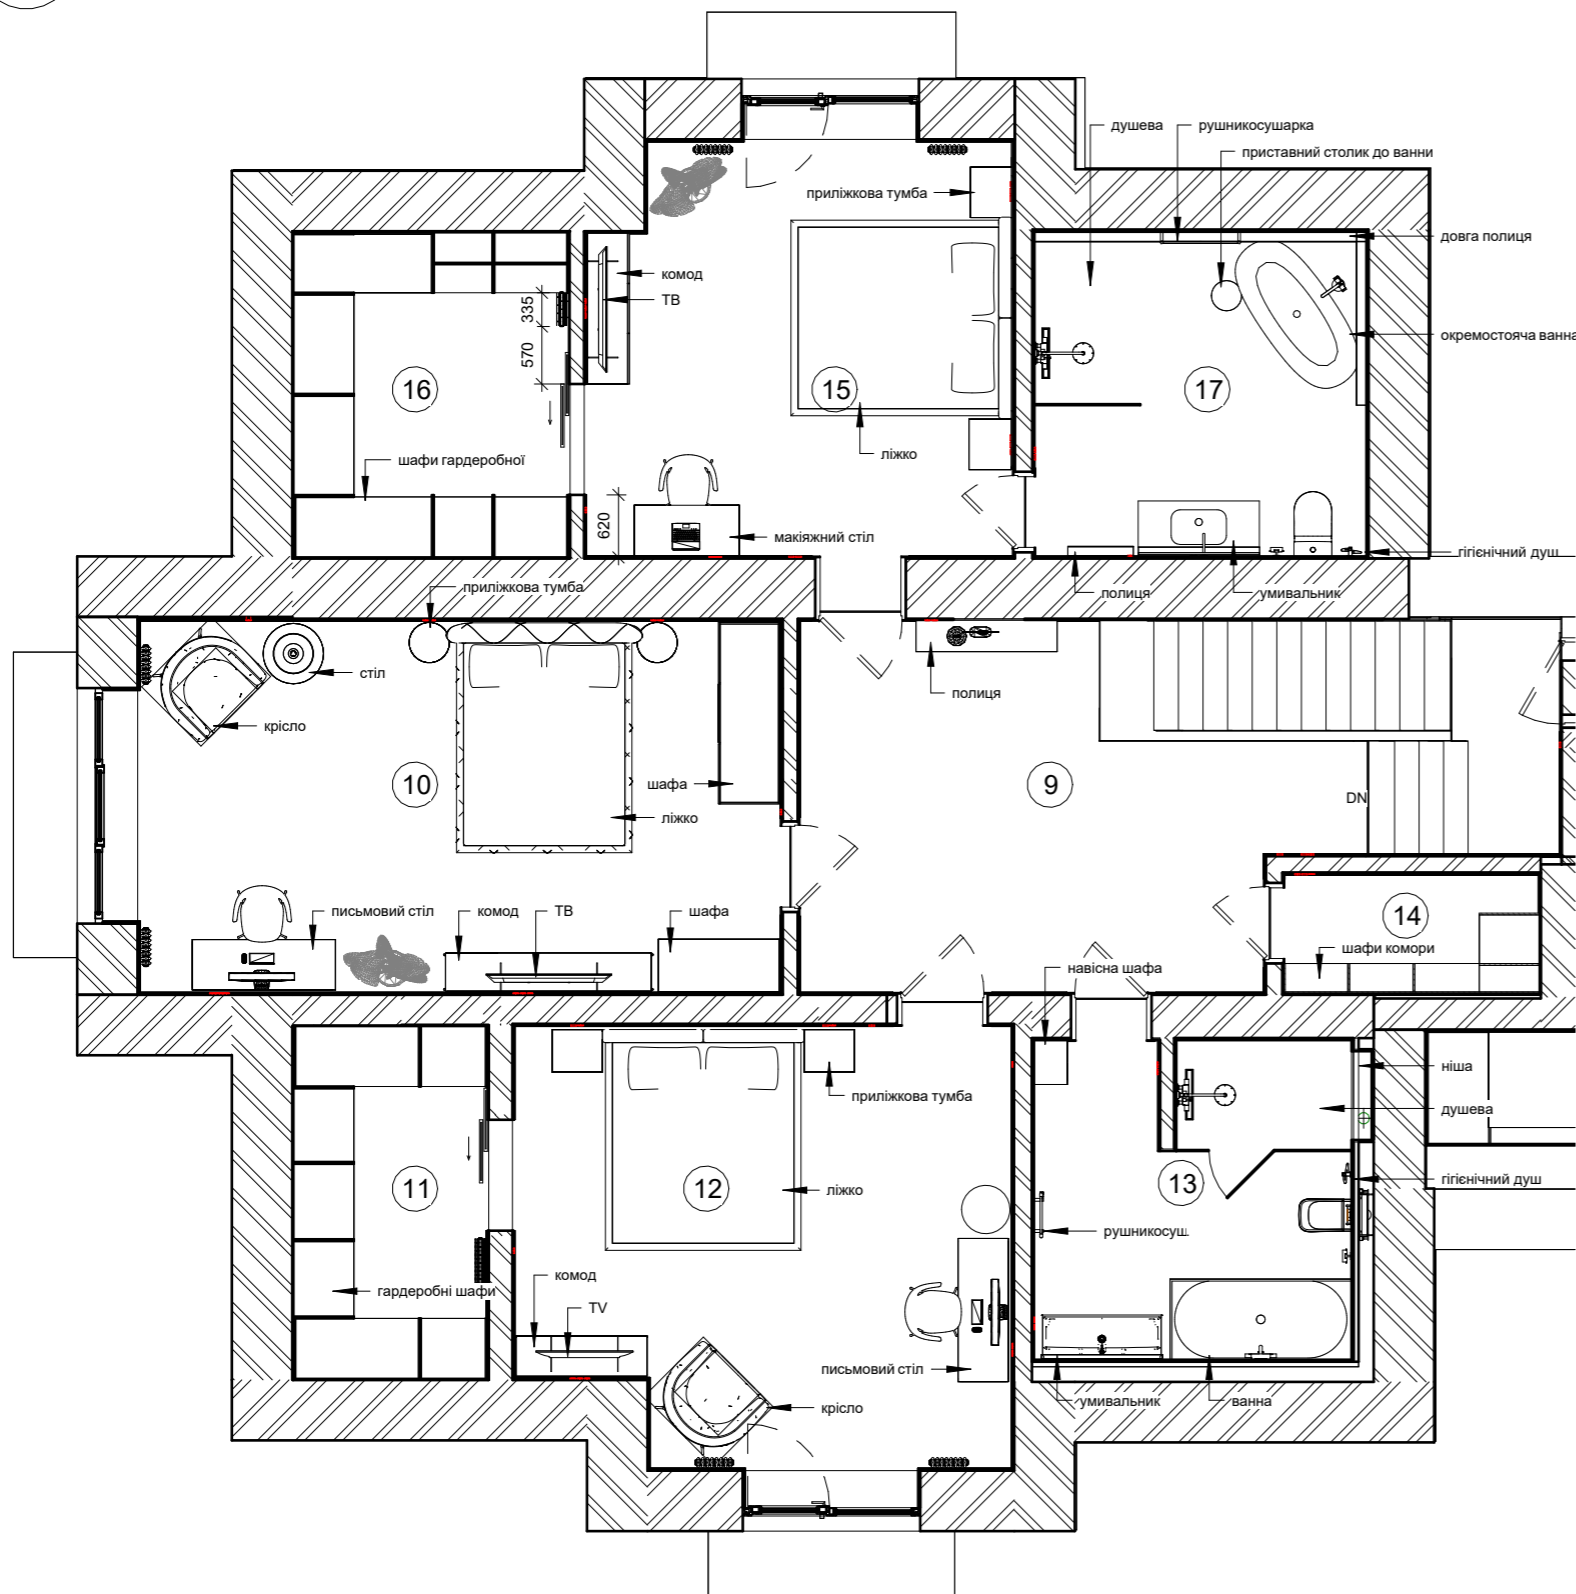

04_Квадратура будинку		
Номер	Тип	Квадратура
1	Передпокій	11.2 m ²
2	Гараж	42.8 m ²
3	Гостьовий санузел	3.9 m ²
4	Хол	23.0 m ²
5	Кабінет	15.7 m ²
6	Вітальня	23.9 m ²
7	Кухня - їдальня	26.5 m ²
8	Котельня	10.9 m ²
9	Хол 2-го поверху	24.2 m ²
10	Дитяча кімната	23.9 m ²
11	Гардеробна кімнати 12	6.9 m ²
12	Спальня кімната	20.8 m ²
13	Санвузол загальний	11.4 m ²
14	Комора	3.2 m ²
15	Хазяйська спальня 1	17.2 m ²
16	Гардеробна кімнати 15	8.9 m ²
17	Санвузол кімнати 15	10.9 m ²
18	Санвузол кімнати 19	5.8 m ²
19	Хазяйська спальня 2	28.5 m ²
20	Гардеробна кімнати 19	6.1 m ²
Всього		325.7 m ²

Примітки

Назва проекту:

Project Name

**ДИЗАЙН-ПРОЕКТ
БУДИНКУ
У С. ІВАНКОВИЧІ, КМ " НА
УЗЛІССІ".**

№ Реф. Затвердив Дата Ревізії

Замовник:

Owner


Проектувальник:

МАКСИМОВИЧО
design architecture

Найменування креслення:

Планування 2-го поверху (рівень
+3250)

Аркуш	Аркуші	Стадія	Дата
A104.3	-		Issue Date Підпис
ГАП	Designer		
Затвердив	Checker		

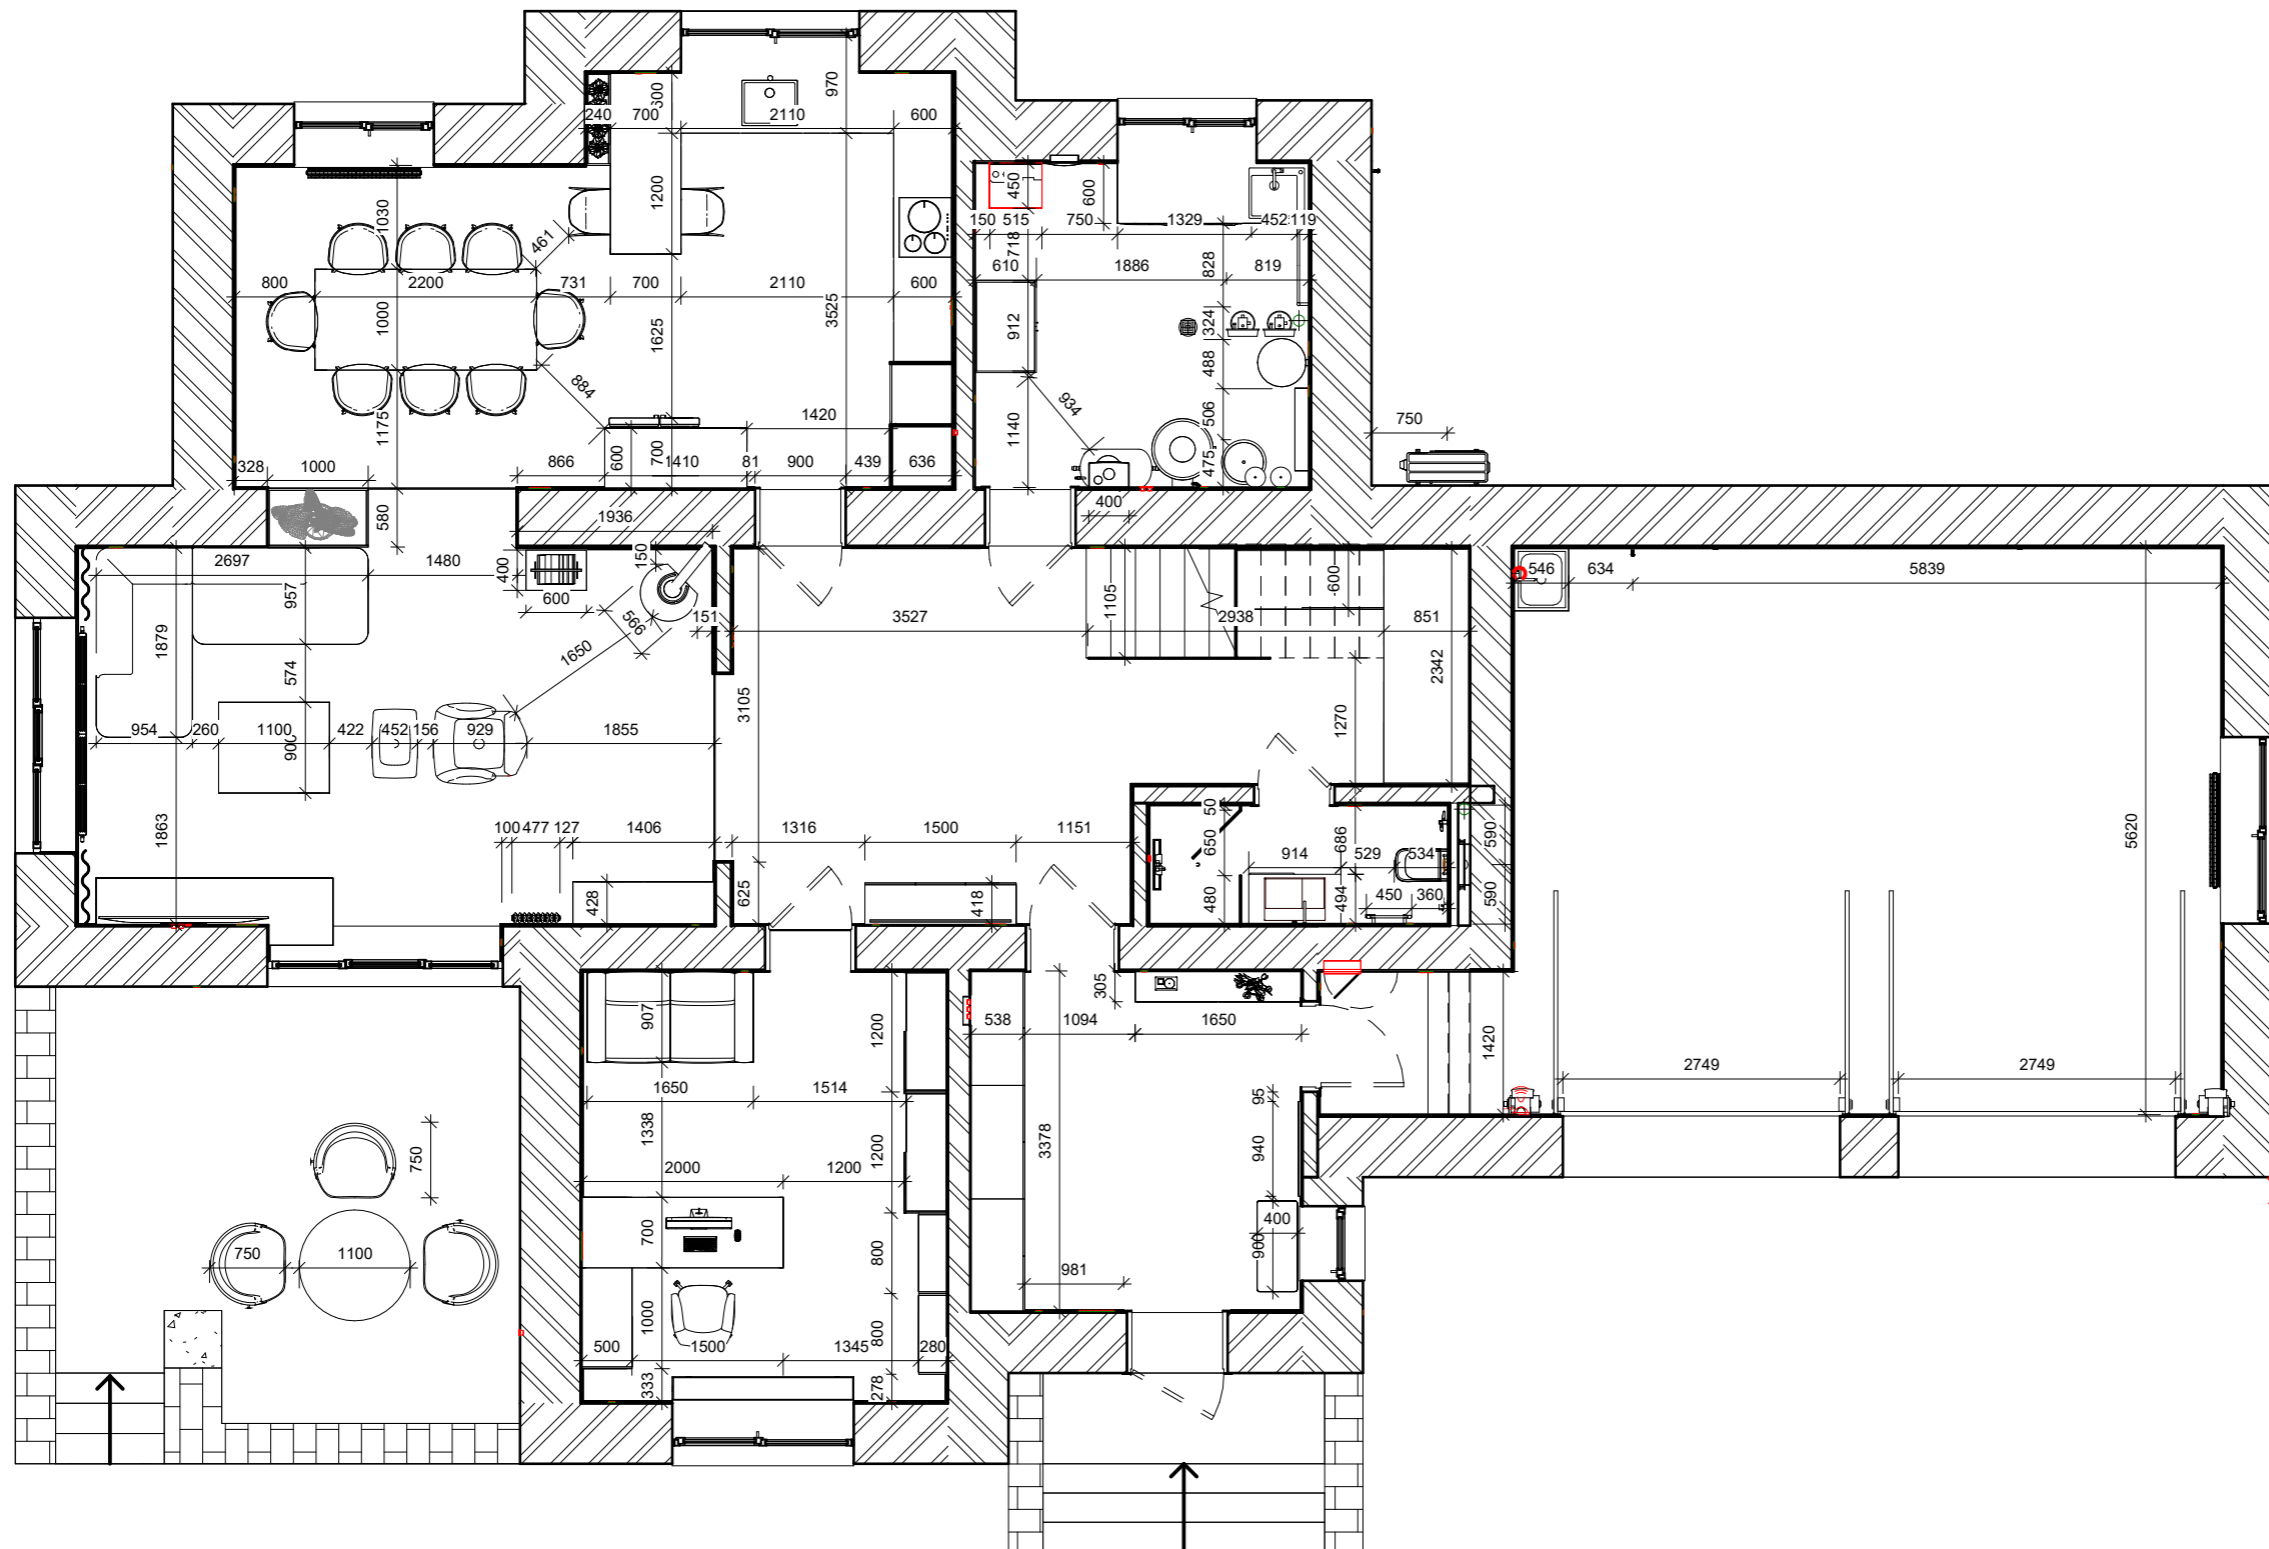

Примітки

Назва проекту:

Project Name

**ДИЗАЙН-ПРОЕКТ
БУДИНКУ
У С. ІВАНКОВИЧІ, КМ " НА
УЗЛІСІ".**

№ Рев.	Затвердив	Дата Ревізії

Замовник:

Owner

Проектувальник:

МАКСИМ КОВИНО
design architecture

Найменування креслення:


Ергономіка 1-го поверху

Аркуш	Аркушів	Стадія	Дата
A105.1	-		Issue Date Підпис
ГАП	Designer		
Затвердив	Checker		

1

05.2 Ергономіка 2-го поверху (блоку над гаражем)

1 : 75

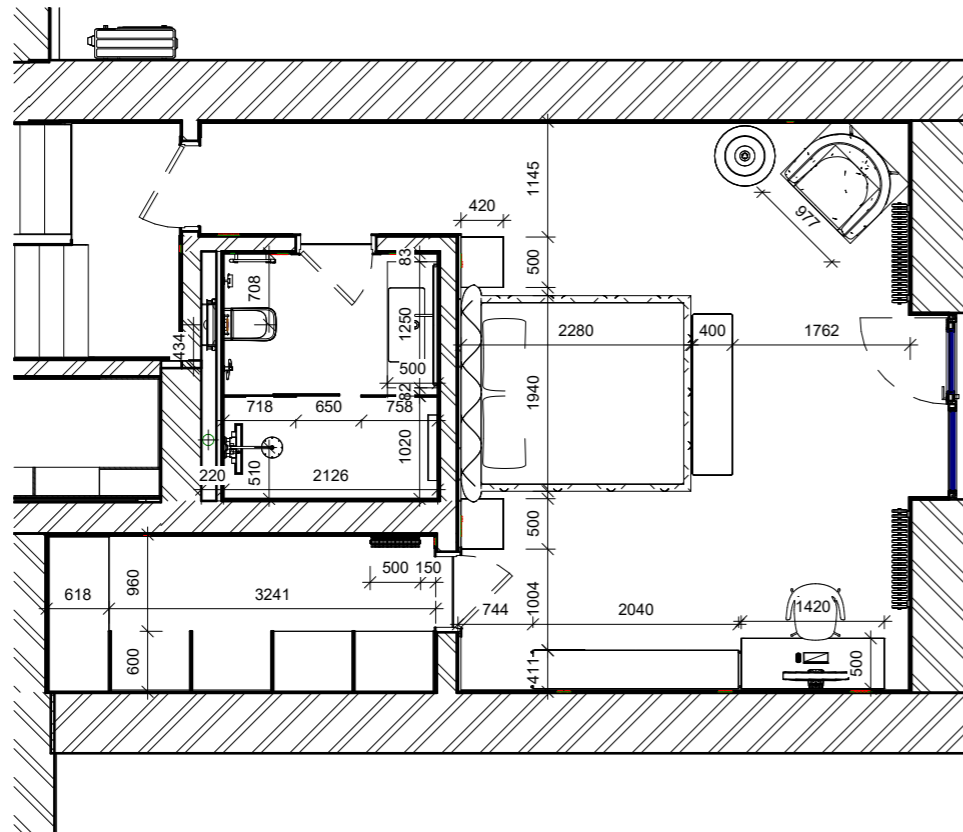

Примітки

Назва проекту:

Project Name

**ДИЗАЙН-ПРОЕКТ
БУДИНКУ
У С. ІВАНКОВИЧІ, КМ " НА
УЗЛІСІ".**

№ Рев.	Затвердив	Дата Ревізії

Замовник:

Owner

Проектувальник:

МАКСИМ КОВИНО
design architecture

Найменування креслення:


Ергономіка 2-го поверху (блок над гаражем)

Аркуш	Аркушів	Стадія	Дата
A105.2	-		Issue Date Підпис
ГАП	Designer		
Затвердив	Checker		

1

05.3 Ергономіка 2-го поверху

1 : 75

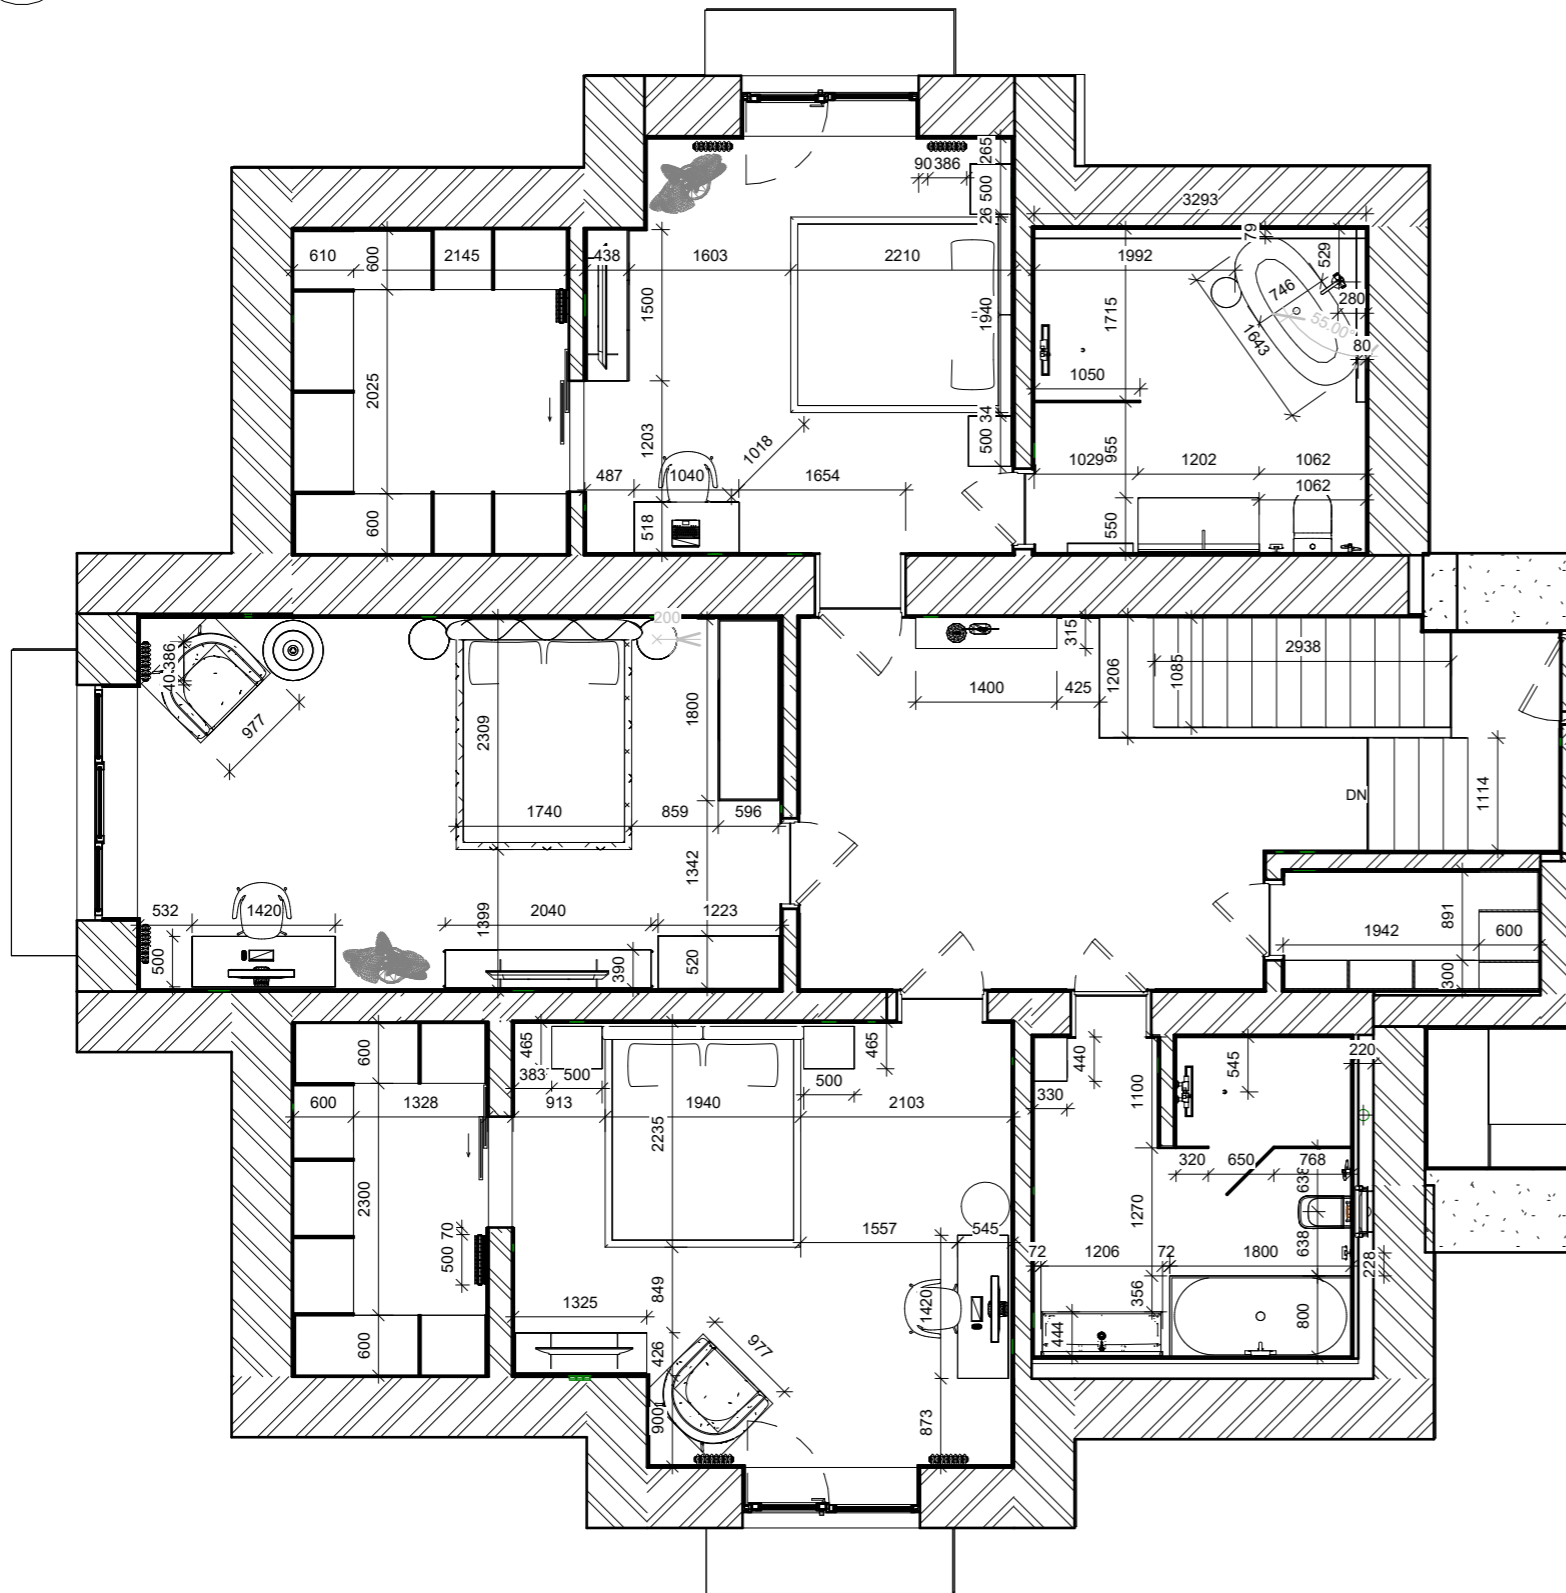

Примітки

Назва проекту:

Project Name

**ДИЗАЙН-ПРОЕКТ
БУДИНКУ
У С. ІВАНКОВИЧІ, КМ " НА
УЗЛІСІ".**

№ Рев.	Затвердив	Дата Ревізії

Замовник:

Owner

Проектувальник:

МАКСИМ КОВИНО
design architecture

Найменування креслення:

Ергономіка 2-го поверху

Аркуш	Аркушів	Стадія	Дата
A105.3	-		Issue Date Підпис
ГАП	Designer		
Затвердив	Checker		